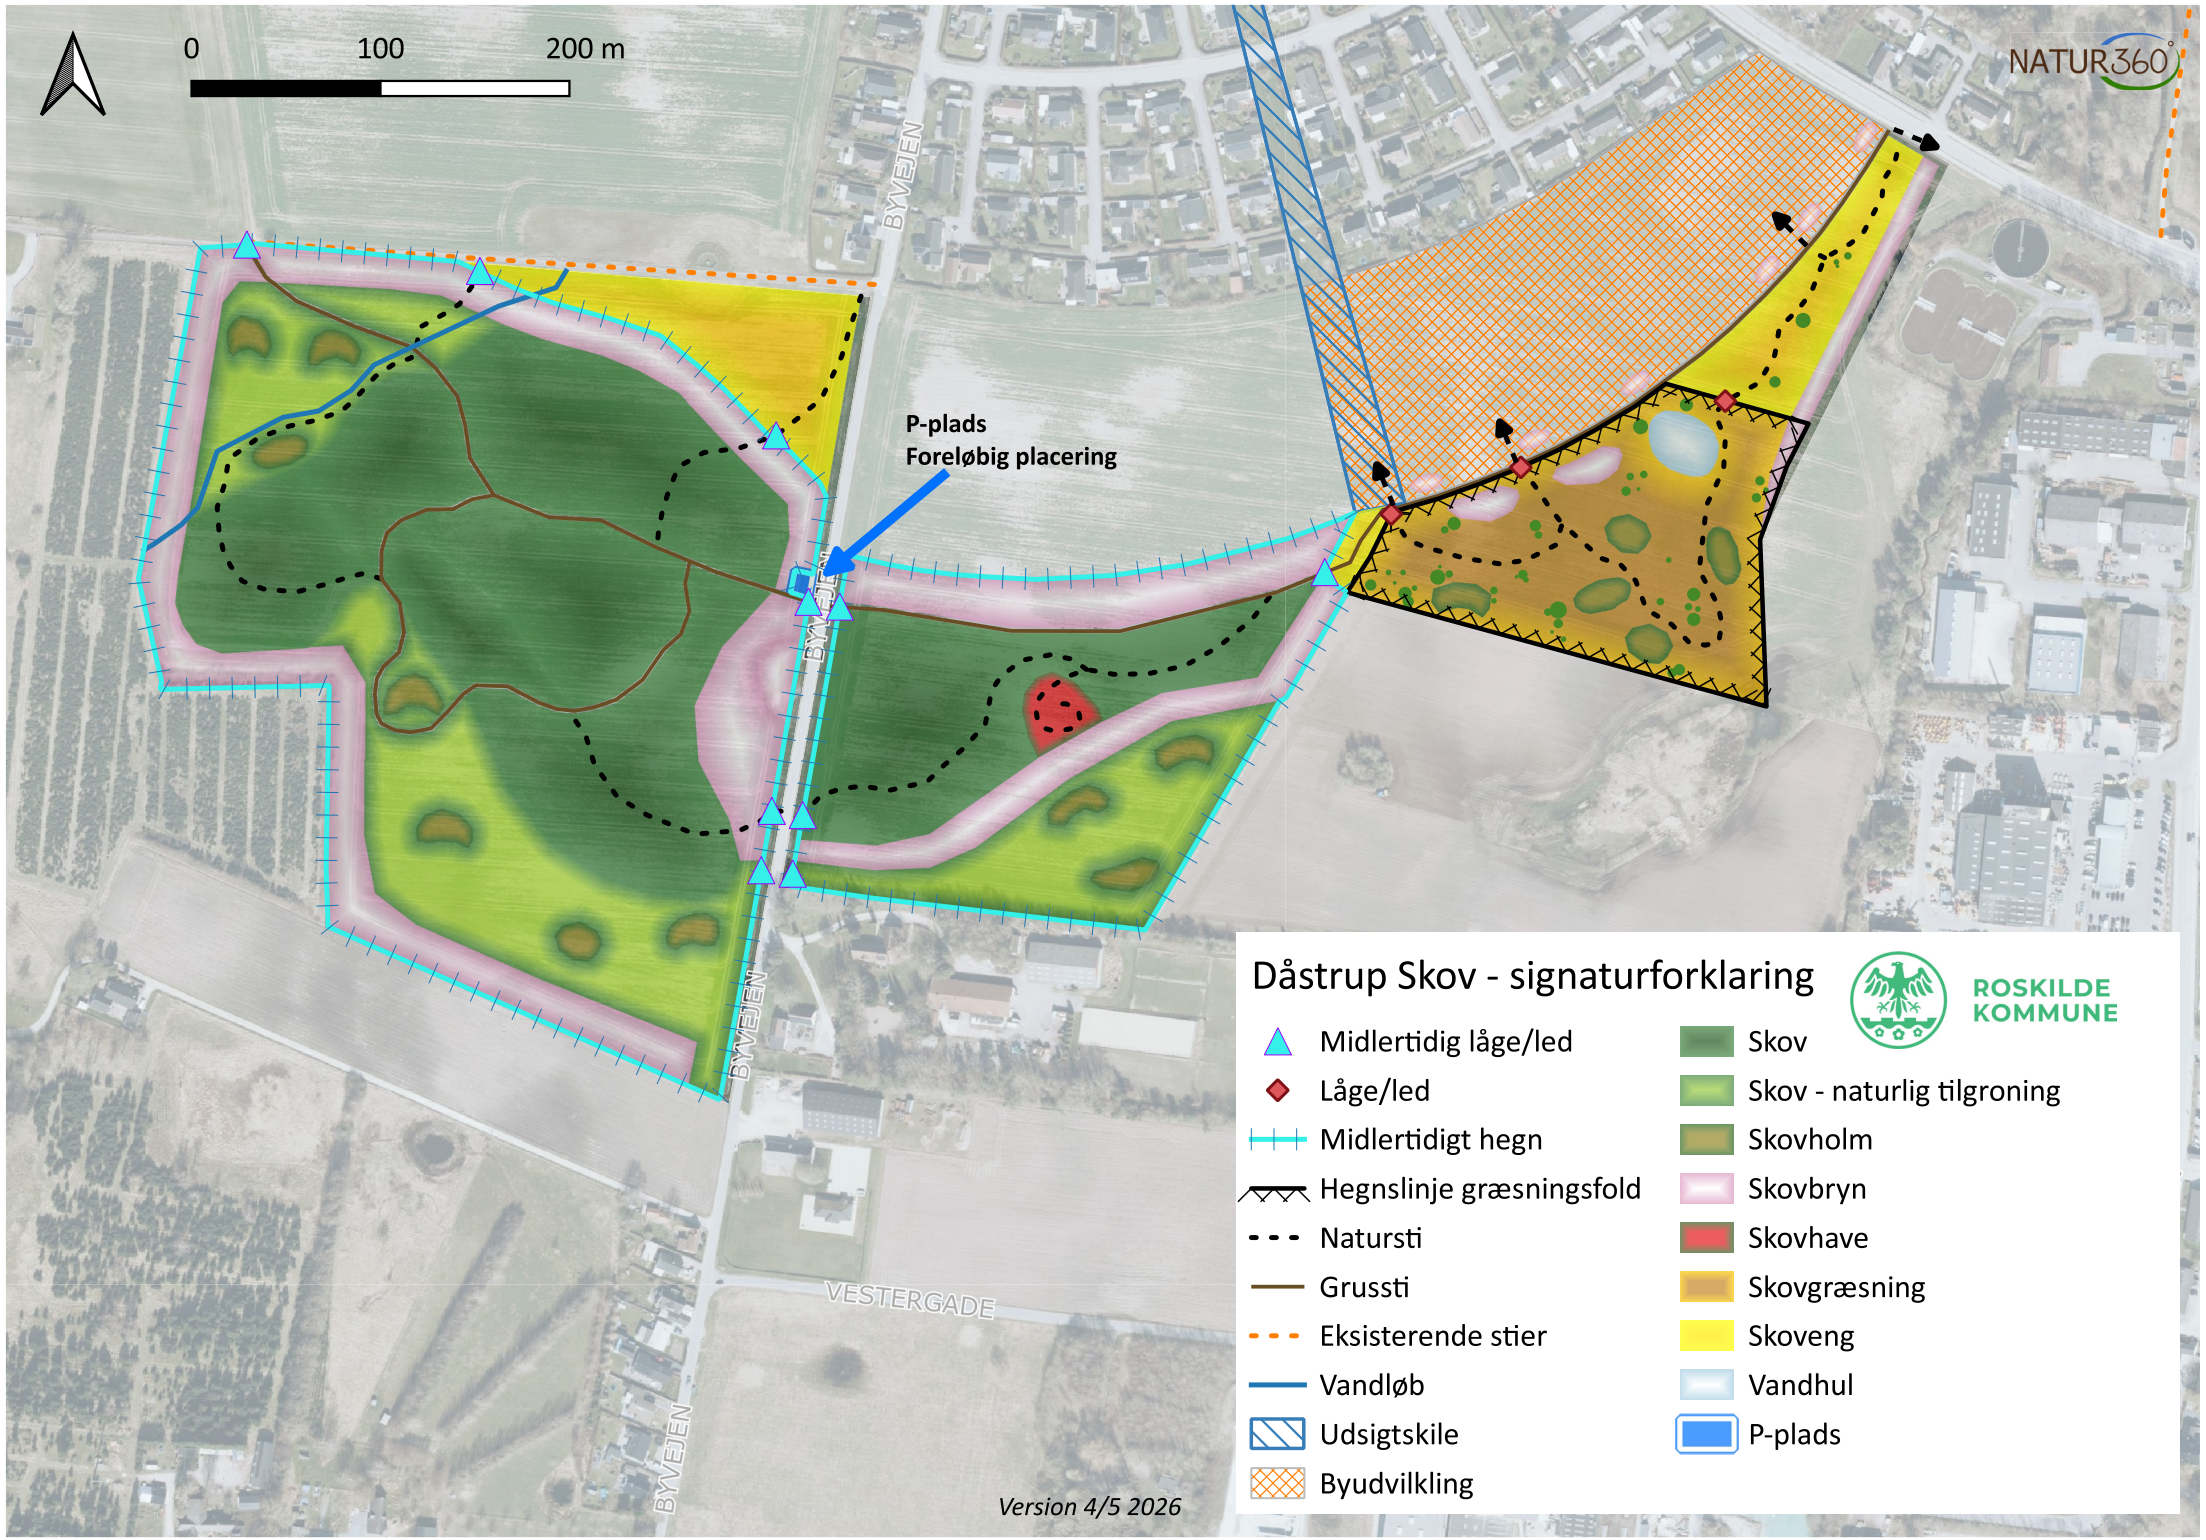
0
100
200 m
NATUR360
BYVEJEN
P-plads
Foreløbig placering
VESTERGADE
Dåstrup Skov - signaturforklaring
ROSKILDE KOMMUNE
Midlertidig låge/led
Låge/led
Midlertidigt hegn
Hegnslinje græsningsfold
Natursti
Grussti
Eksisterende stier
Vandløb
Udsigtskile
Byudvilkling
Skov
Skov - naturlig tilgroning
Skovholm
Skovbryn
Skovhave
Skovgræsning
Skoveng
Vandhul
P-plads
Version 4/5 2026