

A D E P T

# Østervangsbyen

Helhedsplan for fornyelse af Østervangscentret i Roskilde



Februar 2022

# Projektets bidragsydere



+

**A D E P T**

+



+

**Projektets ekspertgruppe**  
med repræsentanter fra Østervangsskolen,  
Børnehuset Hobbitten, Jakobskirken og Klub Midt





Publikumsorienteret  
erhverv

Skolens  
grønne områder  
og Granlyskoven

*Østervangscetret giver i dag oplevelsen af en by, der består af opdelte områder. De store hovedfærdselsårer fungerer som barrierer med mindre man er i bil. Områdets organisering og struktur lægger op til at benytte bilen, når man bevæger sig rundt. Det gør byen både mindre tryk og mindre levende for gående og cyklister. Det er samtidig sparsomt med mødesteder og der er ingen samlende byrum.*

Børnehuset  
Hobbitten

Dagligvare-  
forretning

Parkeringsplads

Østervangsskolen

Jakobskirken


Byrum

Østre Ringvej

Tidligere plejecenter

# Nye tiltag skaber midtpunkt i Sydbyen


Roskilde Kommune har defineret ni tiltag, der skal indgå i helhedsplanen for Østervangscentret. Tiltagene skal hver især bidrage til at nå visionen om et trygt og livligt midtpunkt med gode rammer for fællesskaberne i del af Sydbyen.

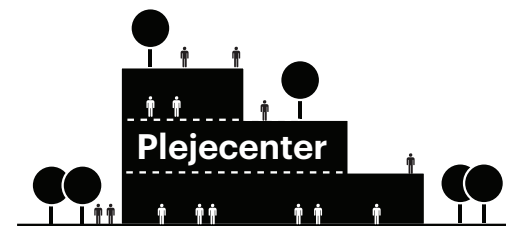


Nyt plejecenter




Ny dagligvareforretning

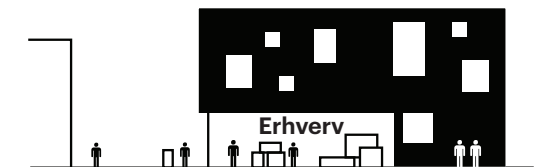


Publikumsorienteret små-erhverv

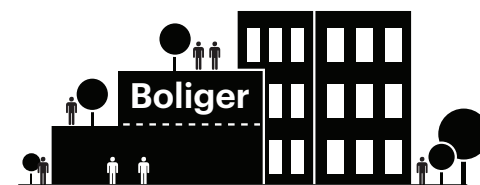


Boligbyggeri

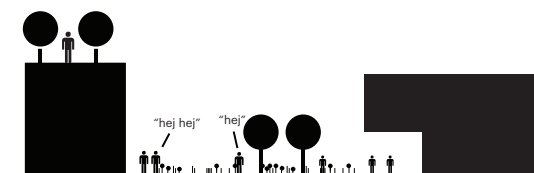


Åben skolegård og åbning af Østervangsskolen

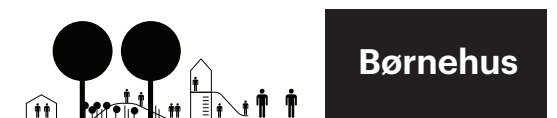

Ny legeplads til børnehuset

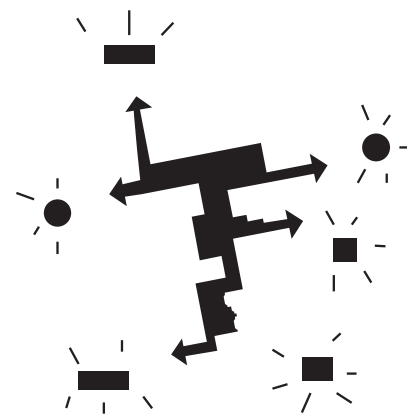

Nyt byrum

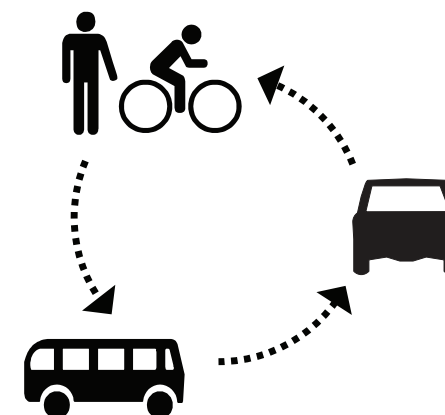

Sikker trafik



Kys og kø


Visionen er at forvandle Østervangscentret...



...til Østervangsbyen



# Visionen for Østervangsbyen

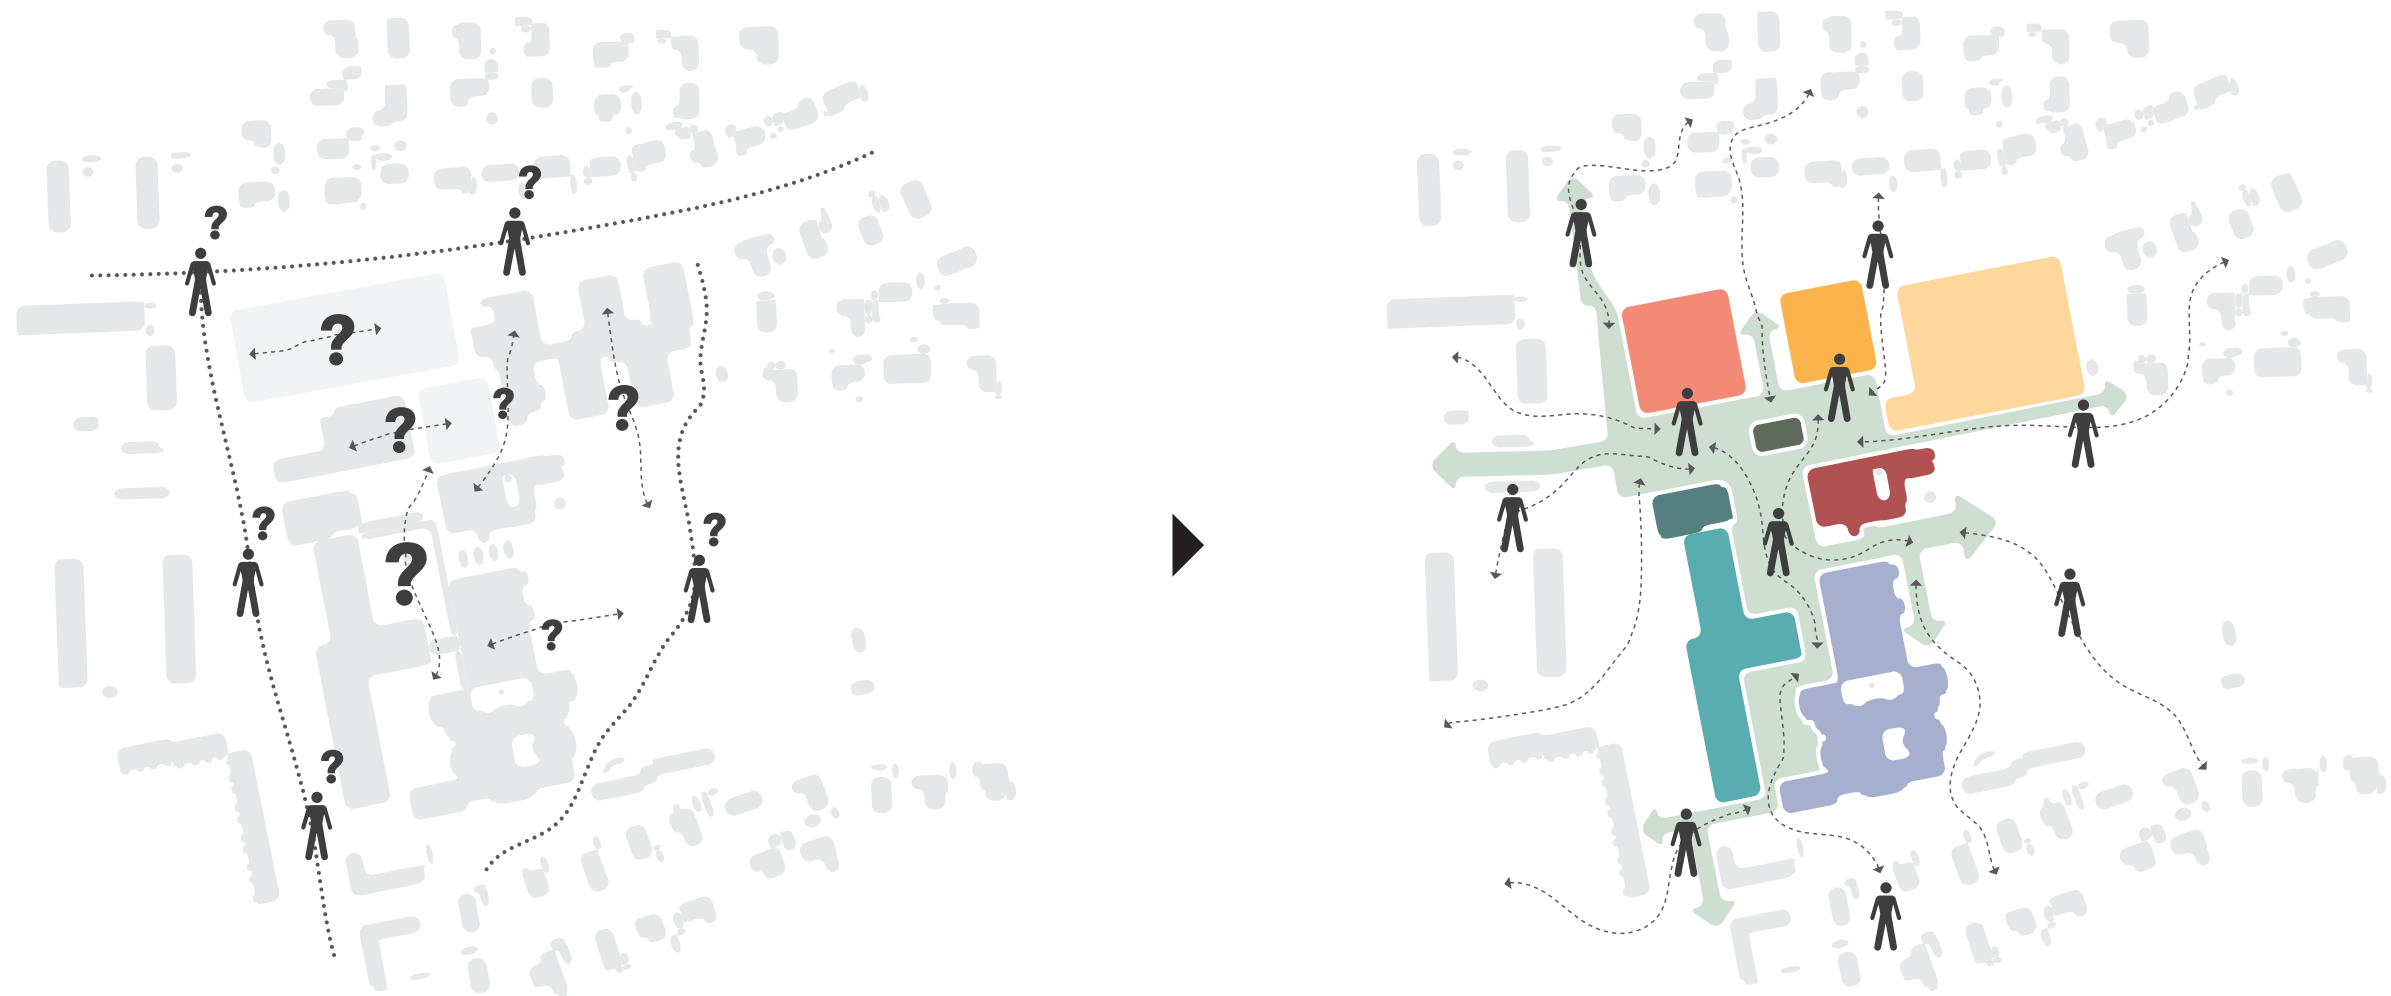


Fra et 'bydelscenter' uden klare sammenhænge til et **levende og blandet midtpunkt** for hele lokalområdet

Med 'Østervangsbyen' vil vi skabe et **livligt og trygt midtpunkt** for hele sydbyen. Besøgende i bydelen skal opleve **en sammenhængende bydel** med gode **opholdsmuligheder, kulturelle aktiviteter og mange forbindelser** til den omkringliggende by. Nye boliger skal, sammen med et nyt plejecenter, skabe **liv og tryghed i området om aftenen**. Bilister, cyklister og gående skal have gode adgangsmuligheder til området og bidrage til en rolig strøm af besøgende. Skole, børnehøj, klub og kirke skal kunne afholde **kulturelle aktiviteter i det offentlige rum** og dermed bidrage til et **stærkt lokalt fællesskab** og flere besøgende i bydelen.




# Seks intentioner sikrer planens kvalitet

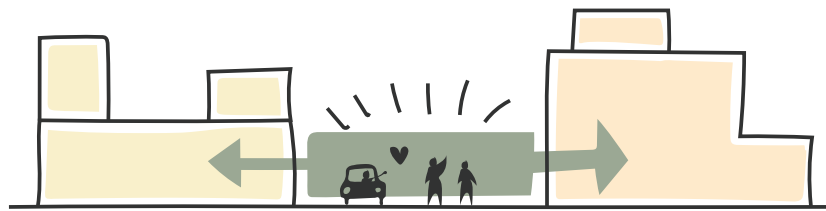


## 1. Samlende byrum med sikker trafik

Byrummet binder byens funktioner sammen på tværs og skaber gode betingelser for bevægelse, synlighed og tryghed på de bløde trafikanter præmisser.

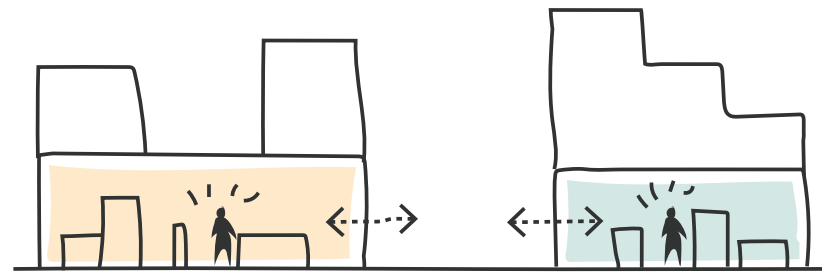


## 2. Nye offentlige funktioner

Publikumsorienteret erhverv skaber en levende bymidte til gavn for eksisterende brugere og lokal-området.

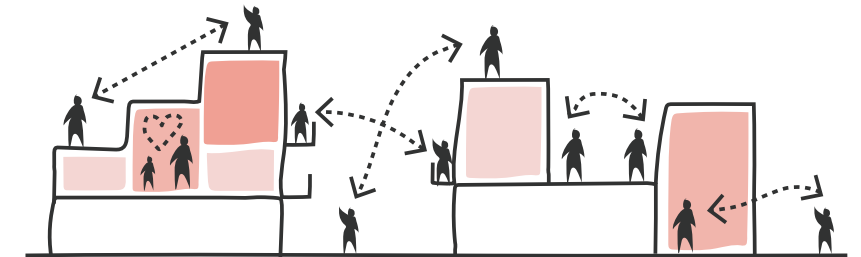


## 3. Boliger skaber tryghed

Der tilføjes forskellige typer boliger, som sikrer mere liv og diversitet samt en tryk og levende bymidte udenfor 'åbningstid'.

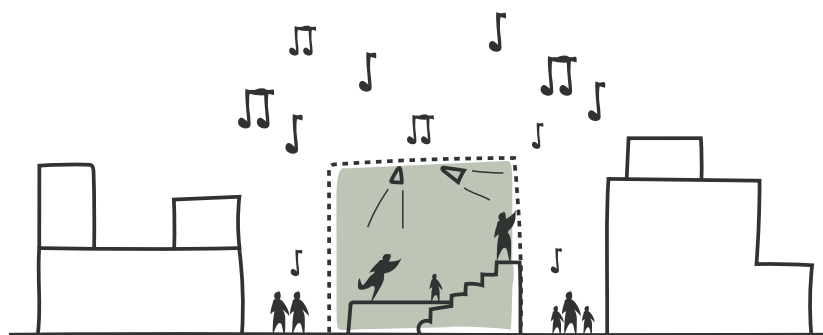


## 4. Fællesskab i byrummet

Centralt i bymidten placeres en musikpavillon, der bl.a. kan anvendes af de lokale aktører og blive en samlende kraft for området.

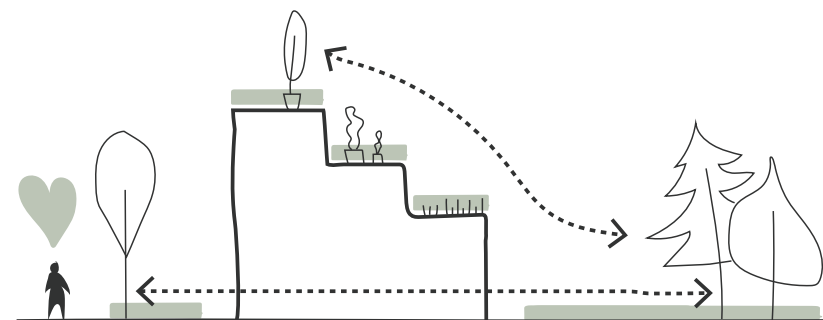

## 5. Grønt i byen

Det grønne beriger hverdagslivet for besøgende og beboere. Det grønne skal bringes i spil i både byrum og bygninger, og være med til at sikre forbindelser til omkringliggende områder.

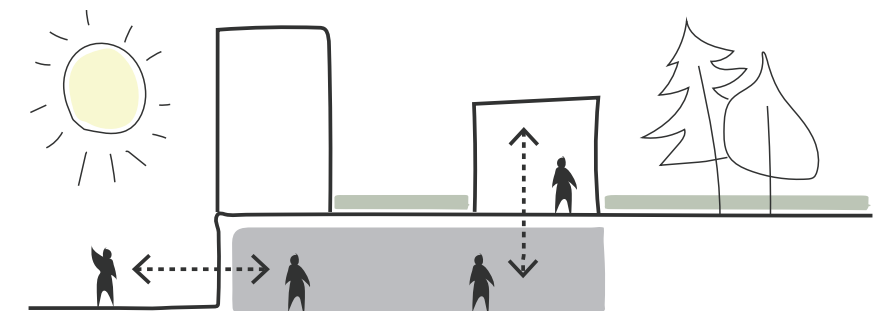

## 6. Parkering under terræn

Parkeringspladser skal primært placeres under terræn, så store døde arealer undgås. Der skal arbejdes med tryghedsskabende tiltag i parkeringskældre.

# De seks intentioner skaber en klar organisering

De seks intentioner anvendes til at organisere planen som princip. Hvis der i fremtiden opstår ændrede behov, skal man forsøge fastholde principperne, så planens kvaliteter bevares.


Den nye bebyggelse placeres mod Østre Ringvej og skaber tilsammen med de eksisterende funktioner et centralt byrumforløb, som bliver det samlende byrum for området.

Boliger i området er med til at gøre stedet aktivt uden for normal åbningstid og f.eks. i skolens ferier. Det er med til at skabe mere tryghed og liv i området.


Offentlige funktioner - både nye og eksisterende - placeres med indgange mod byrummet. Centralt i byrummet placeres en musikpavillon til alle bydelens brugere.

Parkering placeres primært under terræn, og trafikken i byrummet afvikles så vidt muligt på de bløde trafikanters præmisser.

De grønne kvaliteter mod øst skal integreres i både byrum og arkitektur.

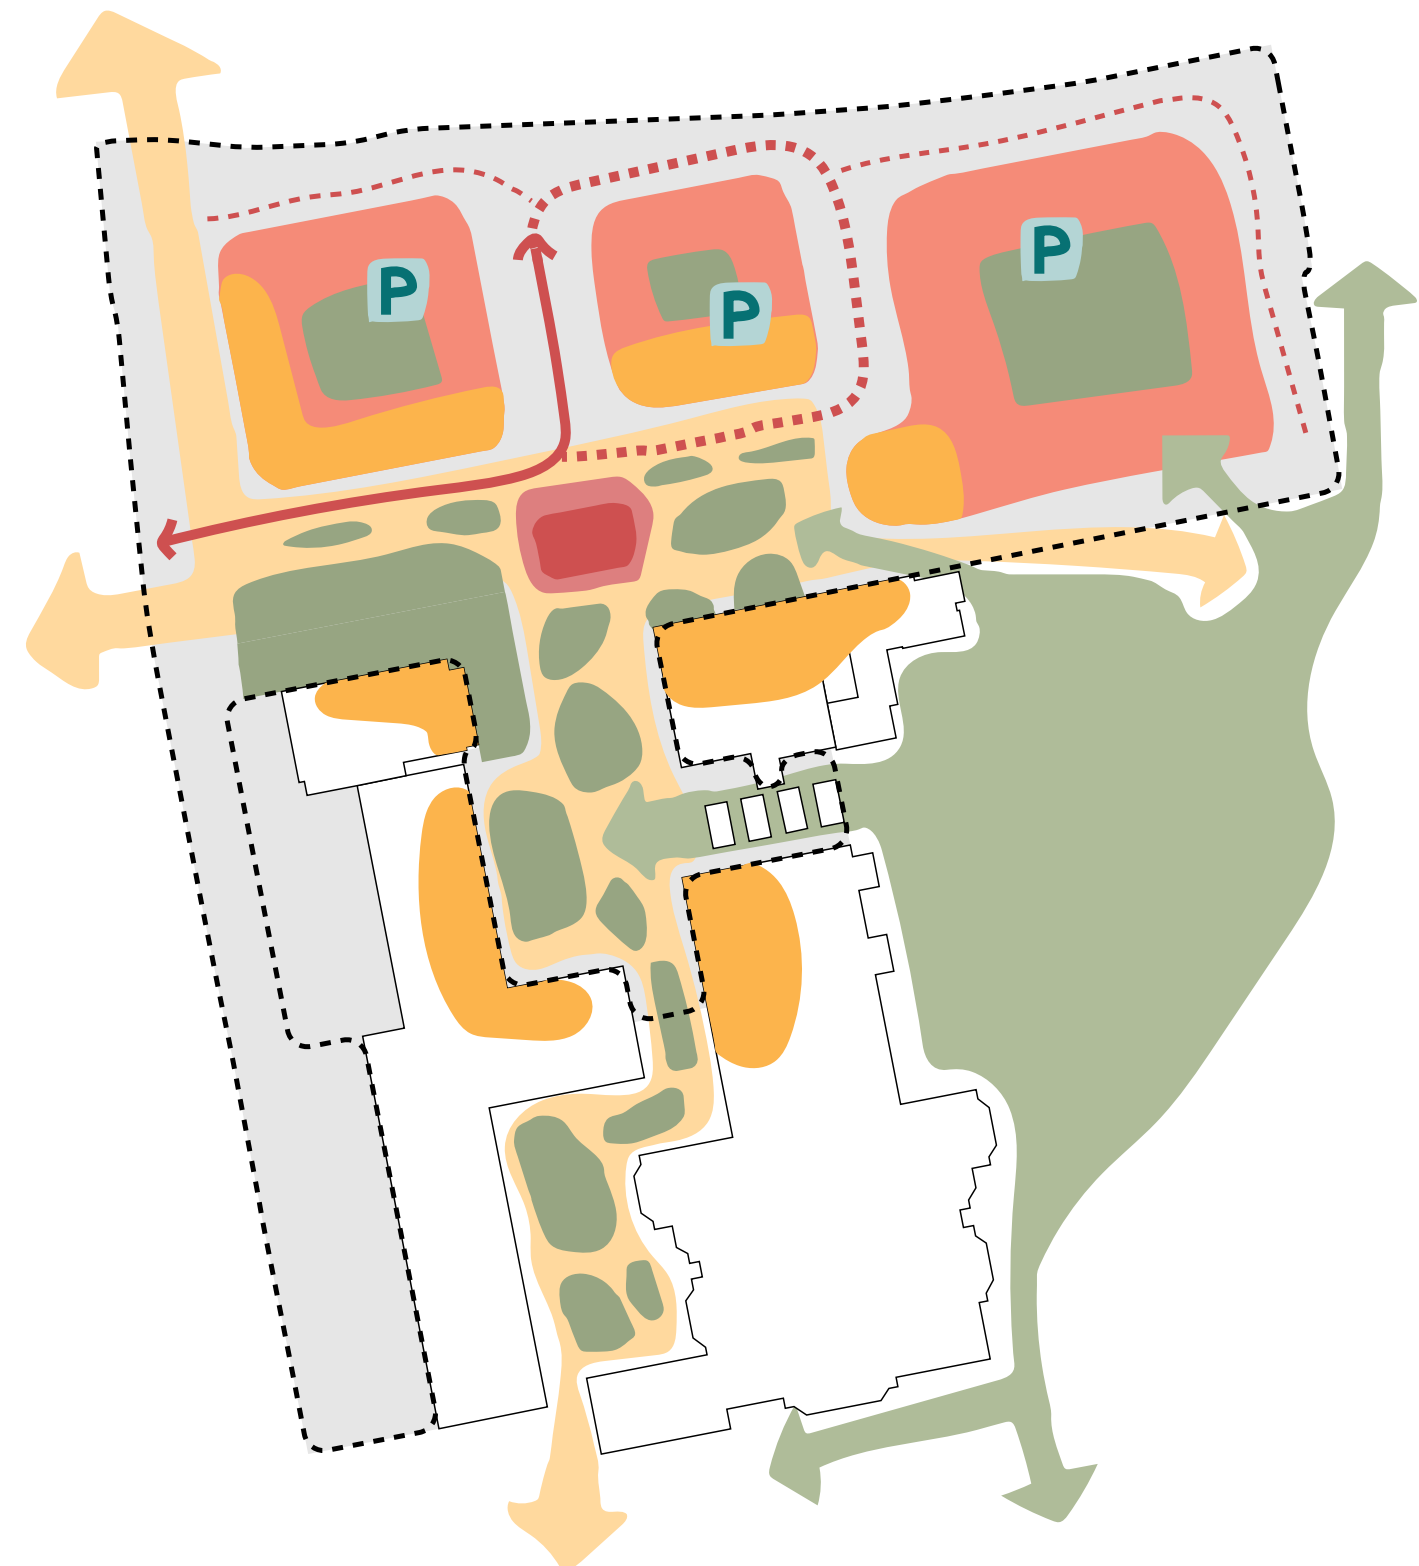

-  1. Samlende byrum med sikker trafik
-  2. Nye offentlige funktioner
-  3. Boliger skaber tryghed
-  4. Fællesskab i byrummet
-  5. Grønt i byen
-  6. Parkering under terræn

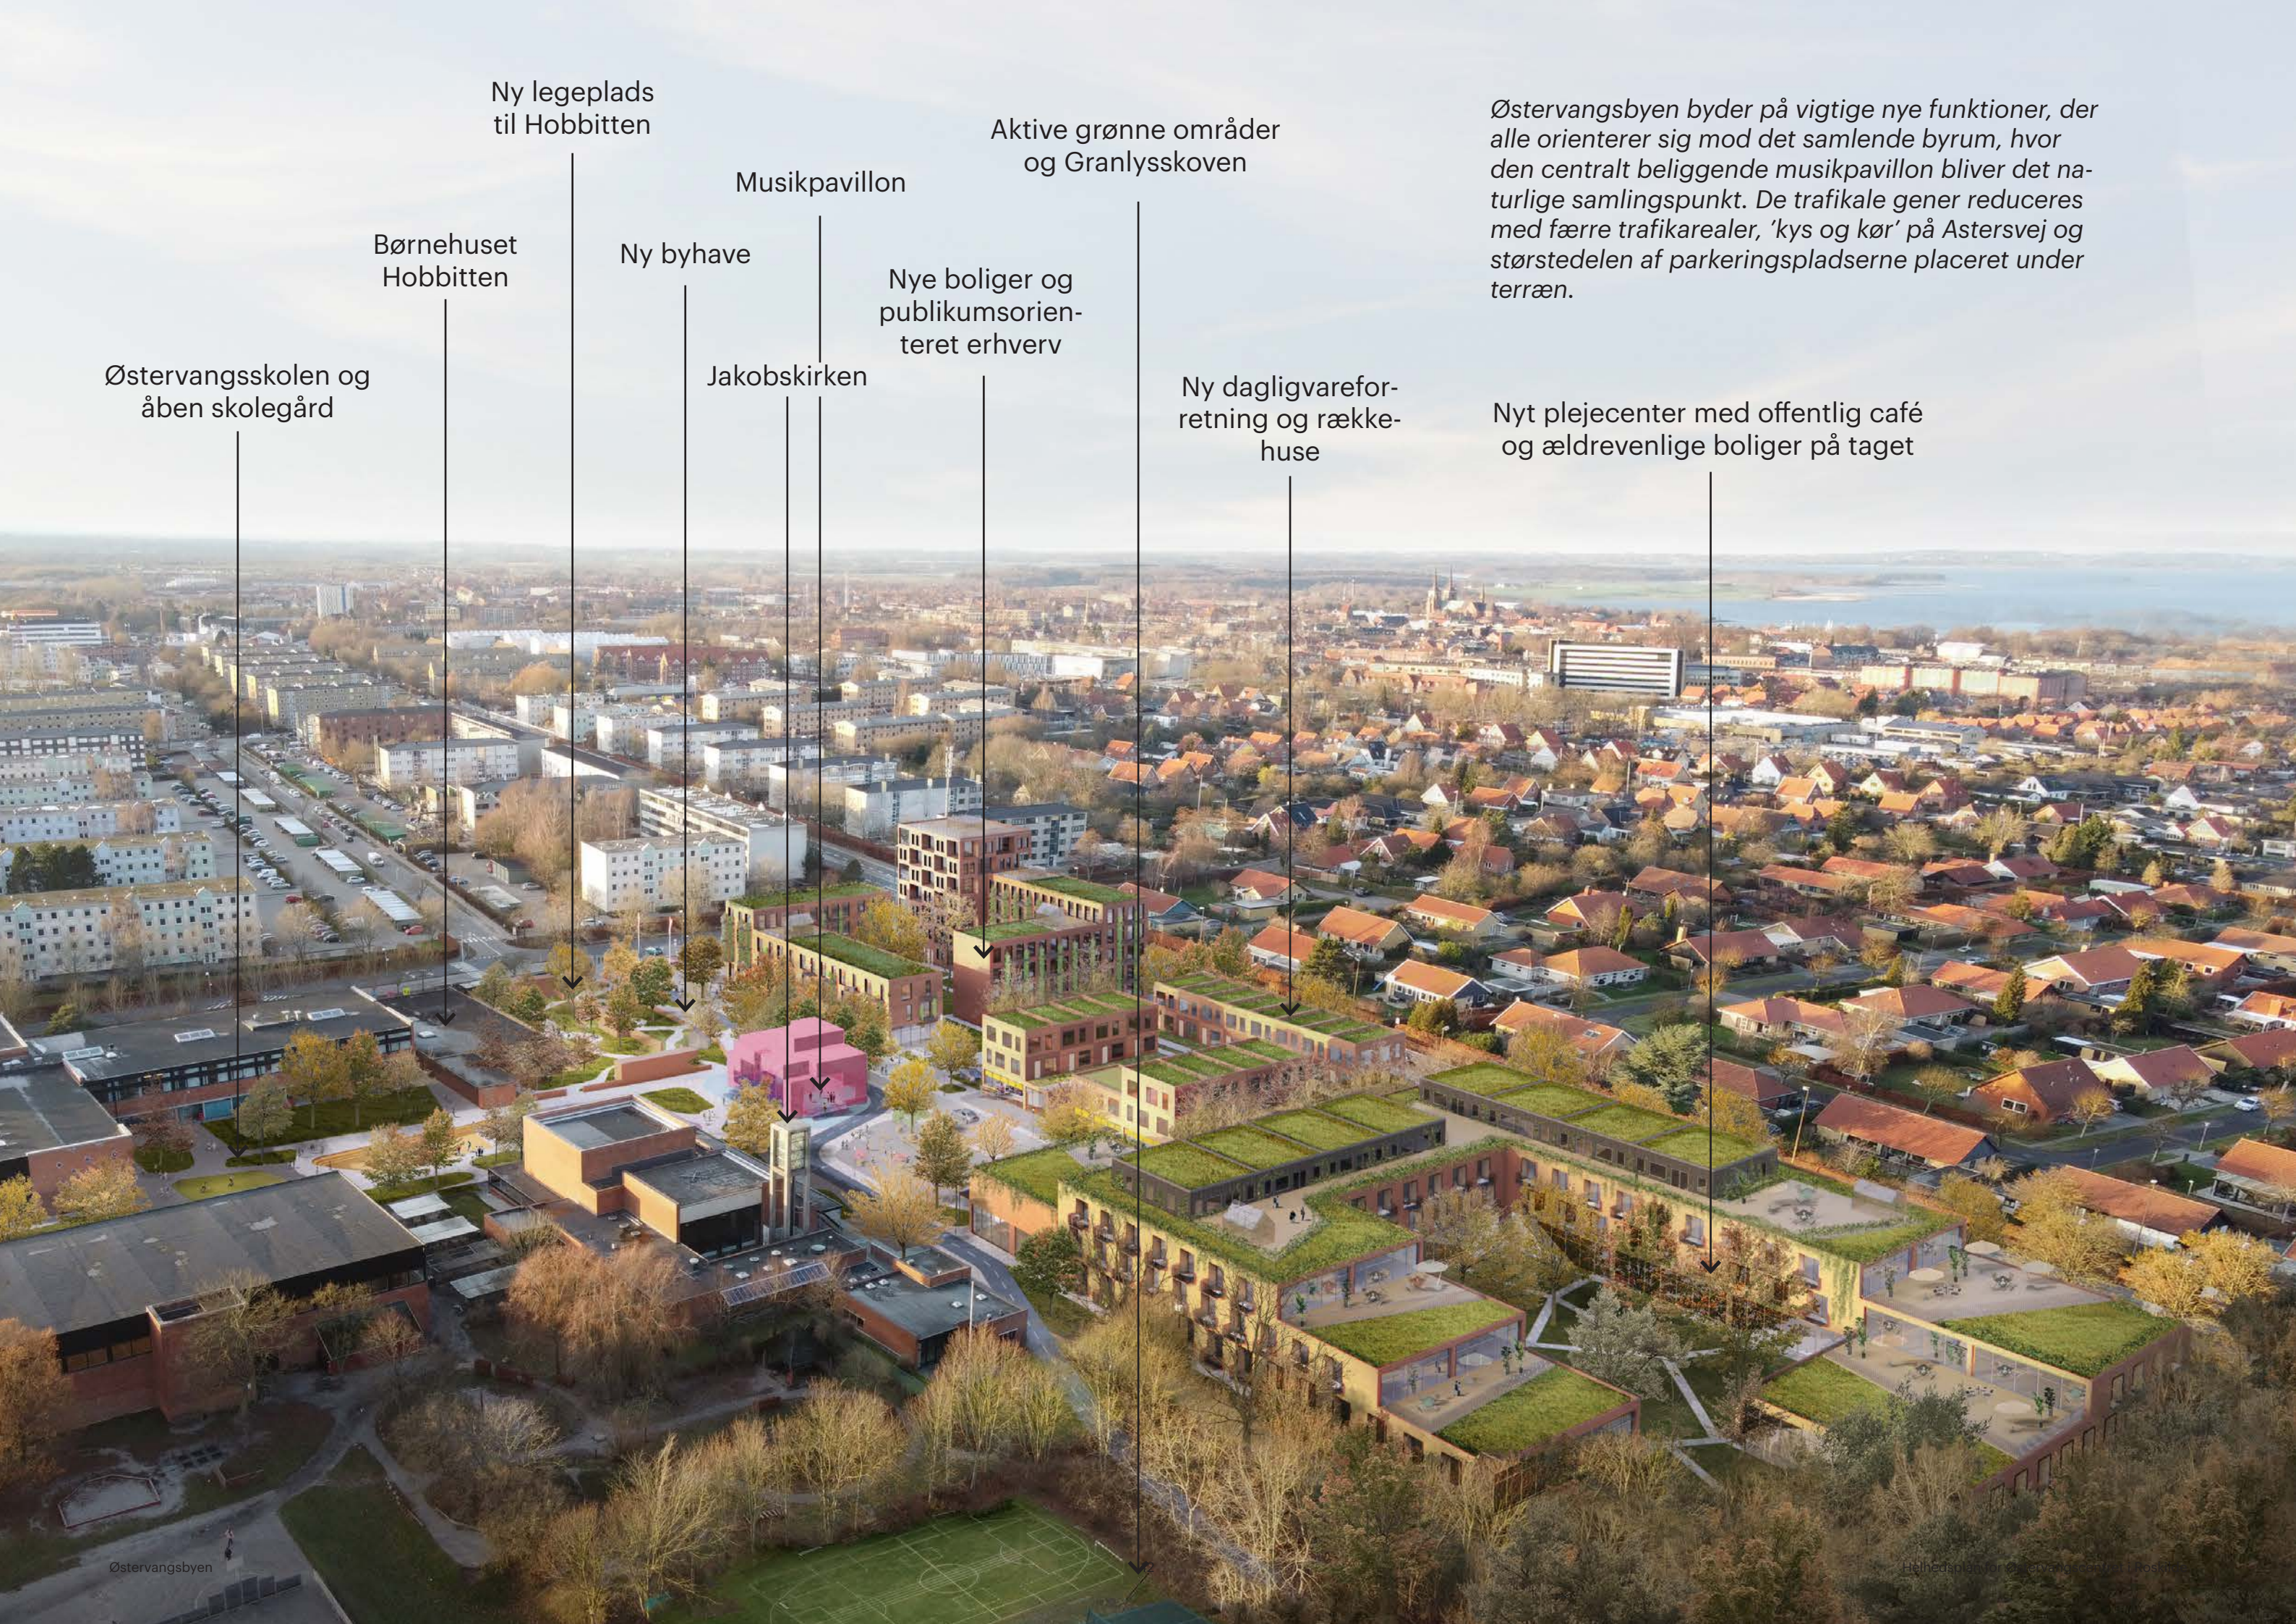

Ny legeplads  
til Hobbitten

Børnehuset  
Hobbitten

Østervangsskolen og  
åben skolegård

Musikpavillon

Ny byhave

Jakobskirken

Nye boliger og  
publikumsorien-  
teret erhverv

Aktive grønne områder  
og Granlysskoven


Ny dagligvarefor-  
retning og række-  
huse

Østervangsbyen byder på vigtige nye funktioner, der alle orienterer sig mod det samlende byrum, hvor den centralt beliggende musikpavillon bliver det naturlige samlingspunkt. De trafikale gener reduceres med færre trafikarealer, 'kys og kør' på Astersvej og størstedelen af parkeringspladserne placeret under terræn.


Nyt plejecenter med offentlig café  
og ældrevenlige boliger på taget

# Helhedsplanens elementer


Helhedsplanen for Østervangsbyen består af en række forskellige elementer, hver især beskrives i det følgende.

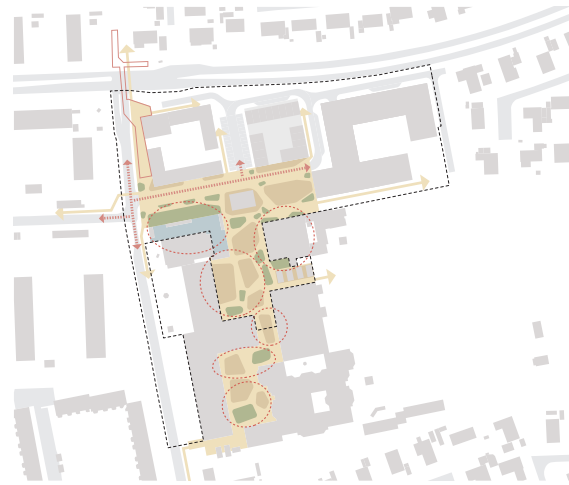


Samlende og aktivt byrum for alle

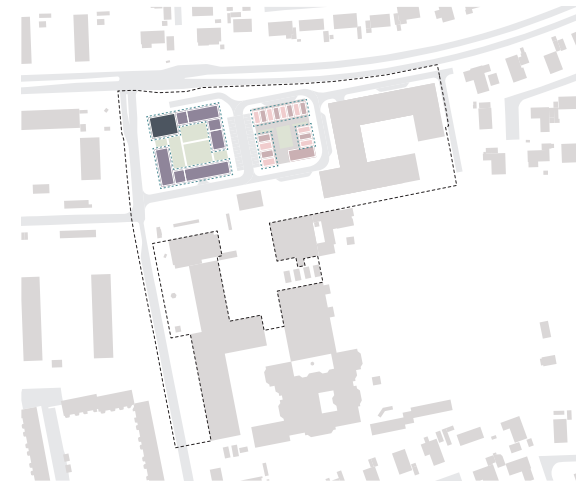

Forskellige typer boliger skaber liv

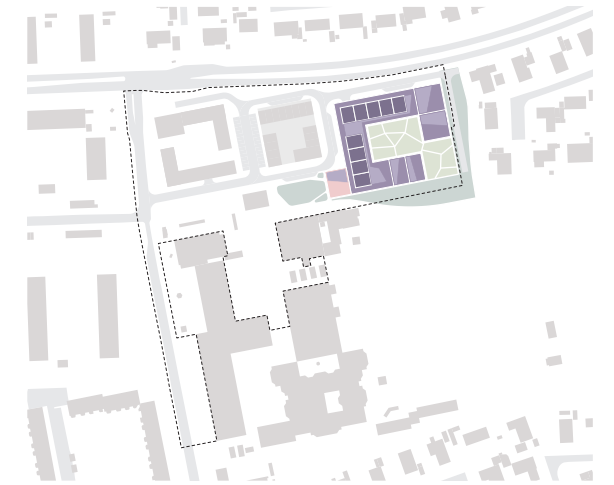

Plejecenter i by og landskab

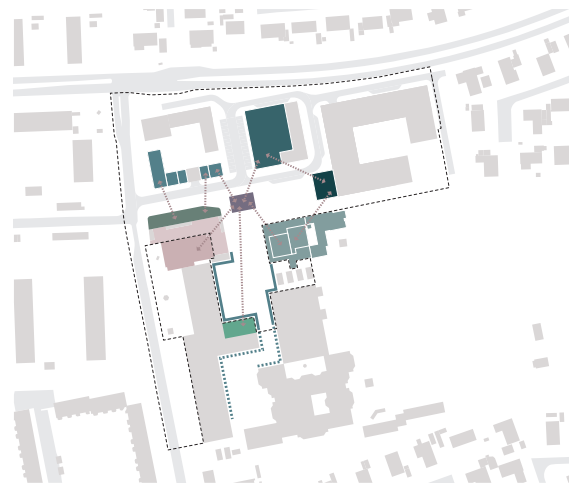


En by med udadvendte funktioner




En by for bløde trafikanter




Enkel og sikker trafikløsning

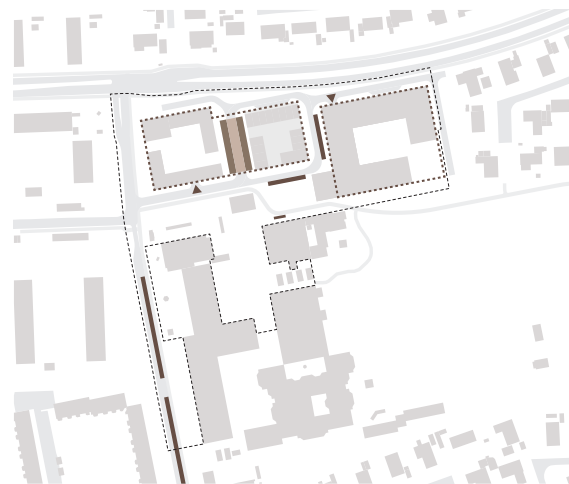

Parkering på og under terræn

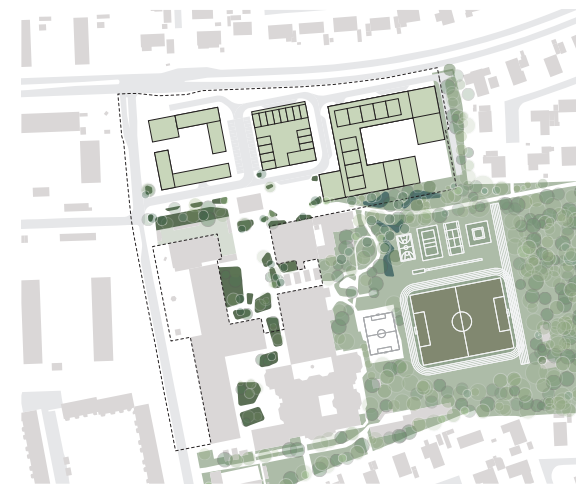

Det grønne ind i byen

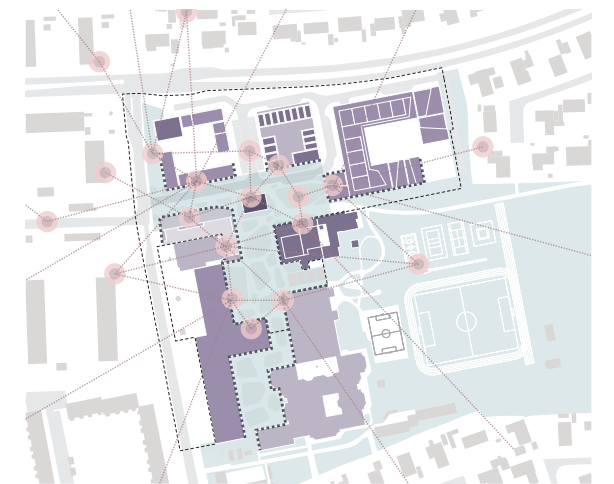

Tryk og multianvendelig by for alle

# Samlende og aktivt byrum for alle

Det samlende byrum er hjertet i helhedsplanen. Hele byrummet skal fremstå som en sammenhængende flade med mange grønne områder samt aktive pladser og kantzoner. Byrummet skal have tydelige forbindelser til sine omgivelser i form af sikre overgange og tydelige stier. Som en integreret del af byrummet afvikles biltrafik på en let, overskuelig og sikker måde.



Samlende materialitet



Grønne indslag



Aktivitetspladser




Forbindelser til omgivelserne



Kantzoner



Sikker trafikafvikling

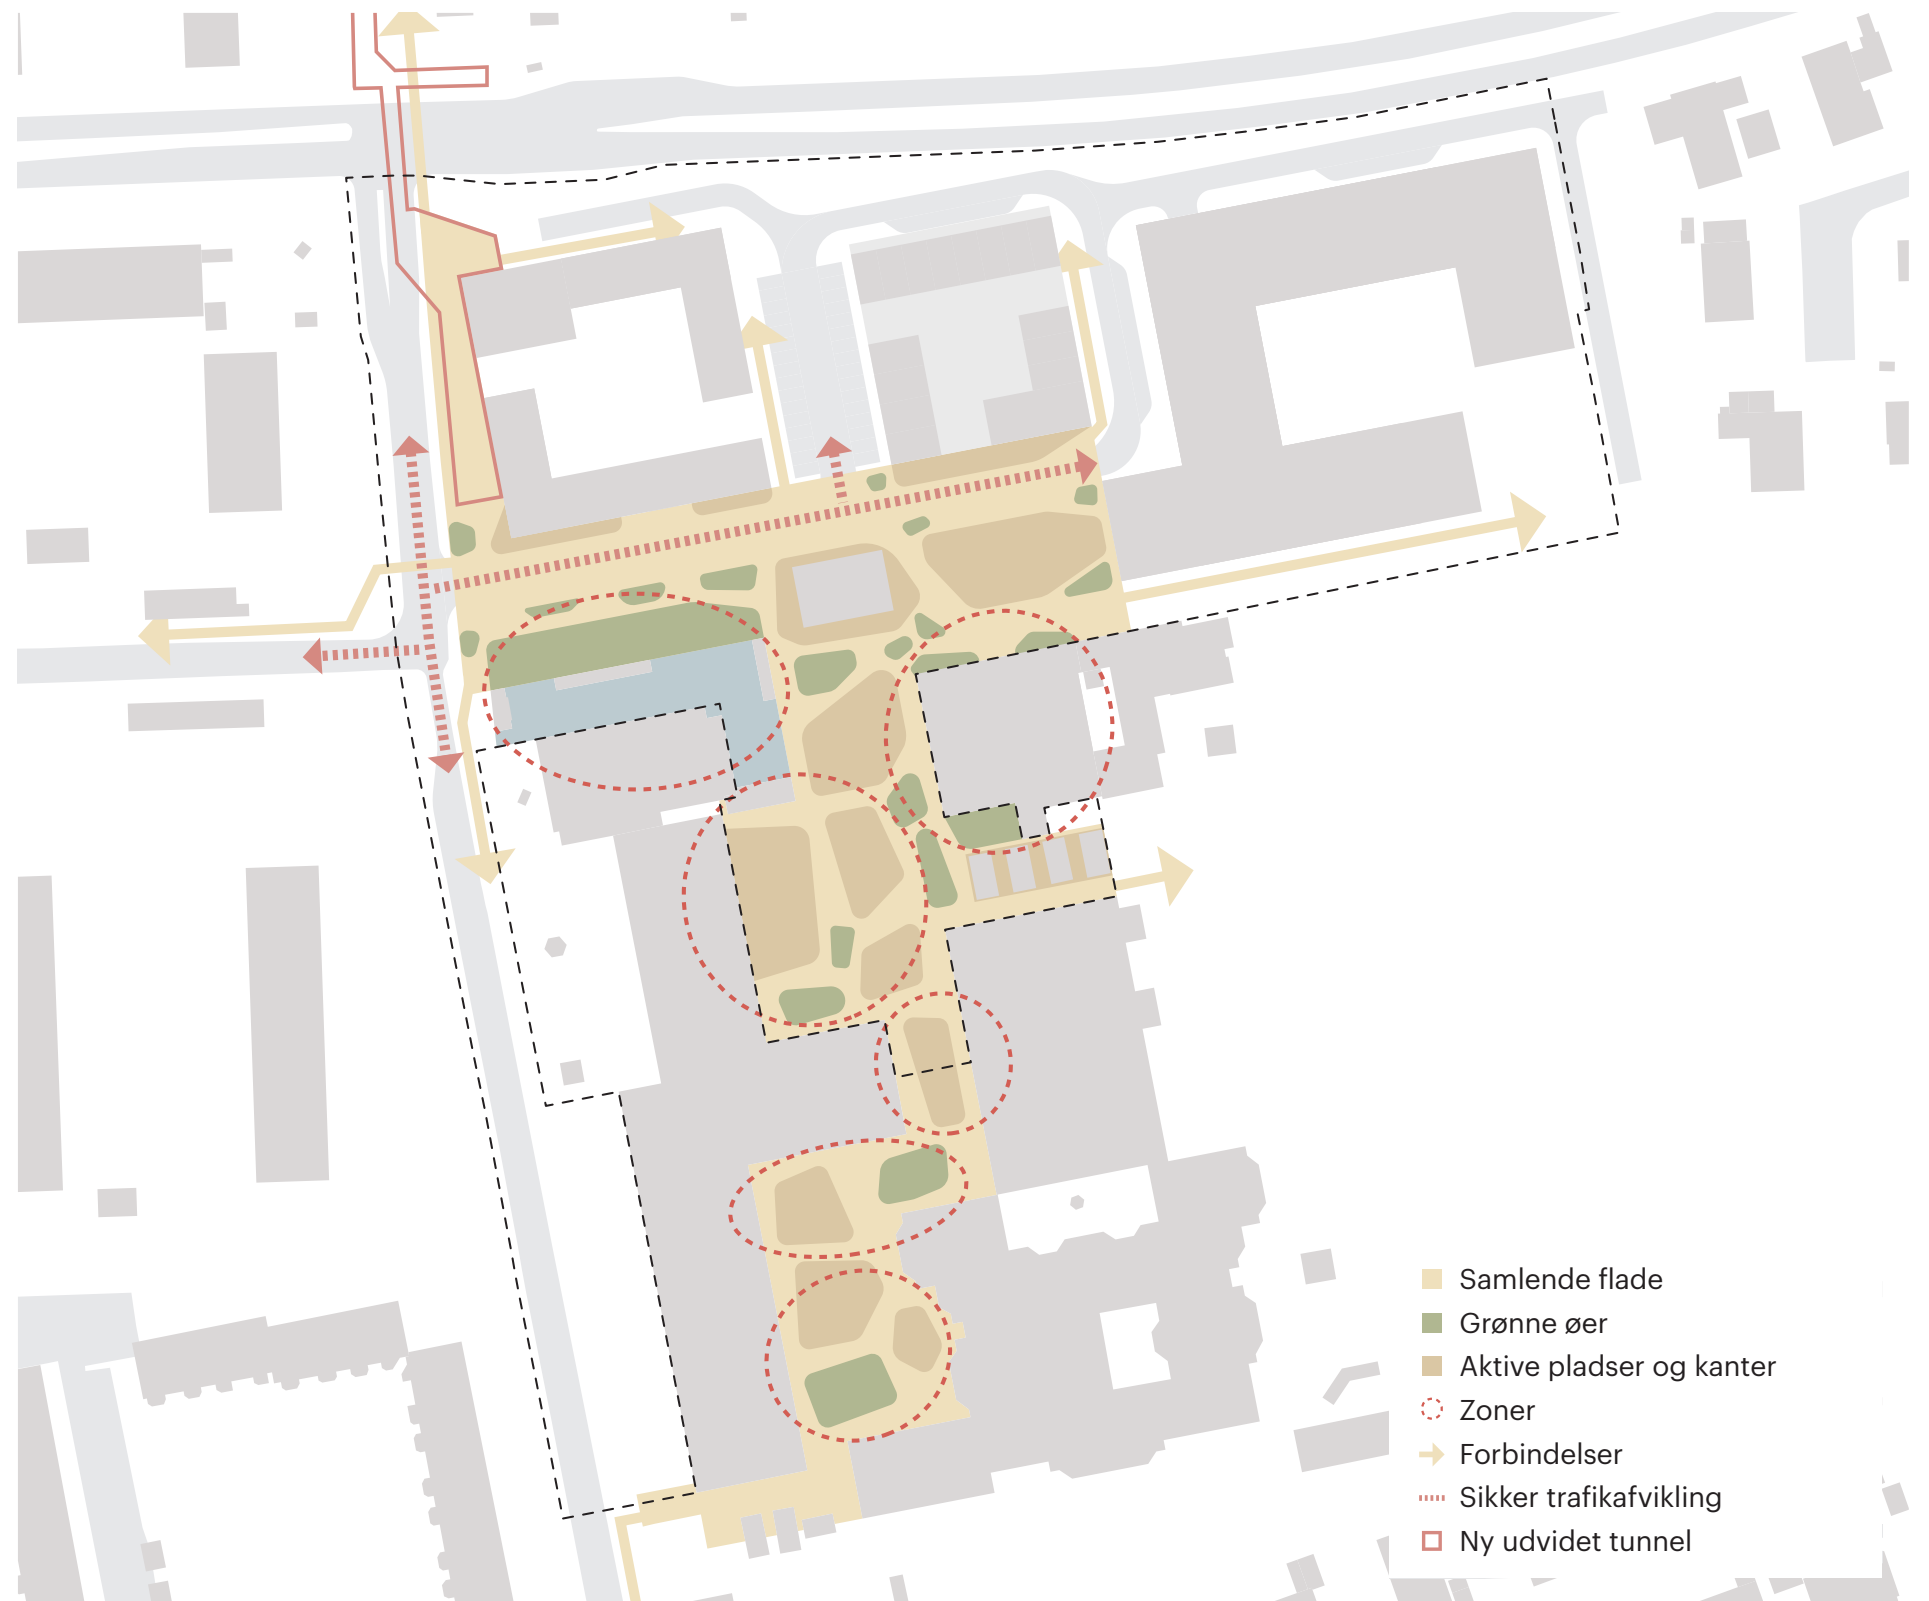

- Samlende flade
- Grønne øer
- Aktive pladser og kanter
- Zoner
- Forbindelser
- ⋯ Sikker trafikafvikling
- Ny udvidet tunnel

Skolegården på Østervangsskolen vil i fremtiden være åben og flyde ud i byen. Byrummet vil være opdelt i zoner til aktiviteter og flader til at bevæge sig på. Terrænet vil indgå naturligt i byrummet og blive til ramper og trapper. Midt i byen ligger musikpavillonen, som skole, klub, kirke, børnehus og andre lokale kræfter kan benytte til at skabe et aktivt omdrejningspunkt med musik, teater, dans og performance.



# Forskellige typer boliger skaber liv

I dag er der ingen boliger i Østervangscenret og området er mest levende i dagtimerne. I fremtiden vil forskellige typer boliger bidrage til et levende og trygt midtpunkt - også i den sene eftermiddag, om aftenen og i ferier, hvor området i dag ligger øde hen. Arkitekturen skal have et tydeligt slægtskab med kirkens og skolens arkitektur, som i dag er et væsentligt identitets-skabende element i området.



Levende kantzoner



Flade tage med kvaliteter



En passende skala



Tegl og træ som dominerende materiale



Blandede boliger tæt sammen



Rekreative gårdrum med grønt



- Lejligheder i punkthus
- Lejligheder i karré
- Rækkehuse med fælleshus
- Private haver og altaner
- Tilgængelige/grønne tage
- Semioffentlige gårdrum

# Plejecenter i by og landskab

Plejecenteret skal være et aktiv for området. En offentlig tilgængelig café byder indenfor og skaber liv i kanten af torvet. Den nære placering ved torvet og de grønne områder giver beboerne let adgang til nærområdet. Plejecentrets beboere kan let trække ud og opleve bl.a. skolens og SFO'ens aktiviteter. Beboere vil også have mulighed for at trække ud på de mange terrasser på plejecentrets tage.



Arkitektur der inviterer byen ind



Trygge uderum på tagterrasser



Ældrevenlige tagboliger




Et trygt centralt grønt gårdrum



Nære udearealer med aktiviteter



Offentlig café

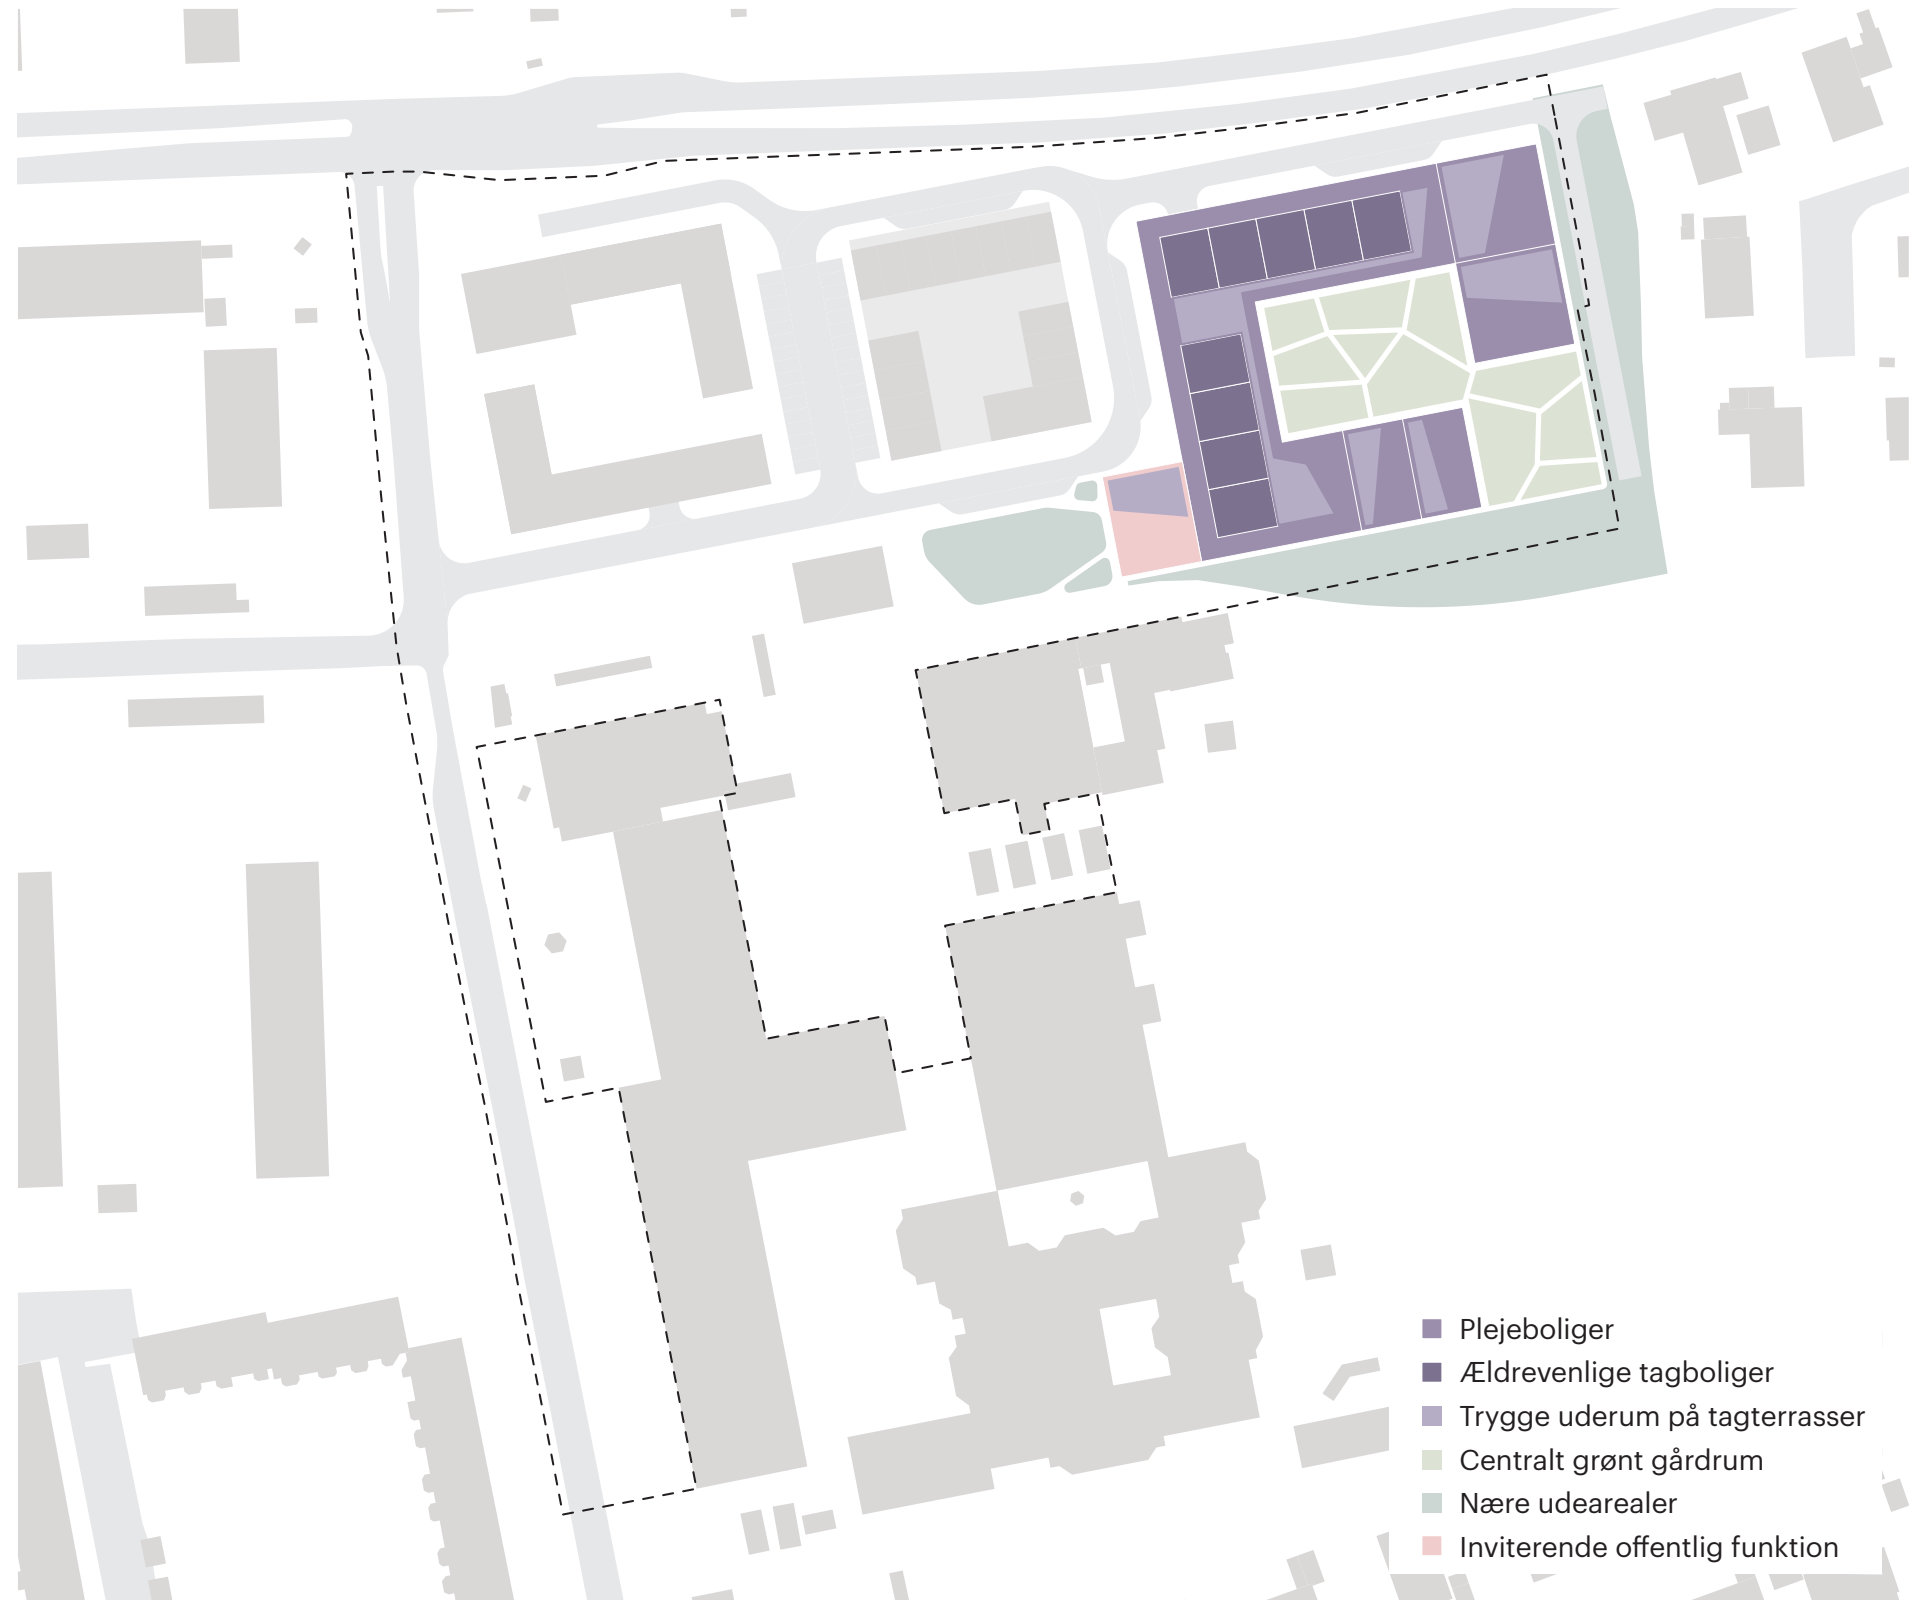

- Plejeboliger
- Ældrevenlige tagboliger
- Trygge uderum på tagterrasser
- Centralt grønt gårdrum
- Nære udearealer
- Inviterende offentlig funktion

På Østervangsbyens nye torv mødes Jakobskirken med det nye plejecenter og den nye dagligvarebutik med rækkehuse ovenpå. Torvet kan anvendes til uformelle møder i dagligdagen eller planlagte, pladskrævende aktiviteter.



# En by med udadvendte funktioner

De nye udadvendte funktioner skal, sammen med de eksisterende, arrangeres omkring et samlet byrum. De levende stueetager med publikumsorienterede erhverv skaber liv og tryghed i gadeplan. Samtidig bliver byrummet det sted, hvor Østervangsbyens brugere mødes, hilser og kan færdes trygt, fordi der oftest vil være andre brugere eller aktiviteter i området.



Åbne og levende facader



Samlende central funktion



Synergi mellem byen og dens funktioner



En ny byhave



Levende miljø omkring dagligvarebutik



Offentligt tilgængelig legeplads



# En by for de bløde trafikanter

Østervangsbyen skal være tryk og sikker for bløde trafikanter, og især for børn. Nye tiltag som 'kys og kør' på Astersvej og ved torvet, en udbygget tunnel, samt veldefinerede og sikre krydsninger, skaber et trygt byrum for gående og cyklister. Biltrafikken begrænses til bilister med ærinde i området, og trafikken vil blive afviklet roligt og overskueligt både for bilister, cyklister og gående.



Tryk tunnel



Tydelige bevægelser



Grønne stier



Byrum designet til bevægelse



Sikre overgange



Cykelparkering integreret i byrum



Ved ankomsten til Østervangsbyen fra Astersvej mødes man af tydelige forløb, der gør det nemt at orientere sig og bevæge sig i området uanset om man er til fods, på cykel eller i bil. Det er nemt og overskueligt at krydse veje og cykelstier, mens gangarealerne integreres med byens aktive pladser og grønne rum, så der helt naturligt opstår nye mødesteder.



# Enkel og sikker trafikløsning

Trafikløsningen baseres på en nordgående ensretning af Astersvej, så der bliver plads til 'kys og kø' og busparkering, og så biltrafikken fra nord begrænses. Biltrafikken i Østervangsbyen begrænses til besøgende, beboere og medarbejdere i områdets butikker og institutioner, ligesom varelevering er muligt. Afsætningen af skolebørn ved 'kys og kø' fordeles, så bilister sydfra kan børn sætte af på Astersvej, mens bilister nordfra kan sætte børn af ved torvet i Østervangsbyen.



Astersvej ensrettes mod nord



Tydelig ankomst til området



Kys og kø




Cykelforbindelse igennem bydelen



Busstoppested på Astersvej



Gade til alle trafikanter

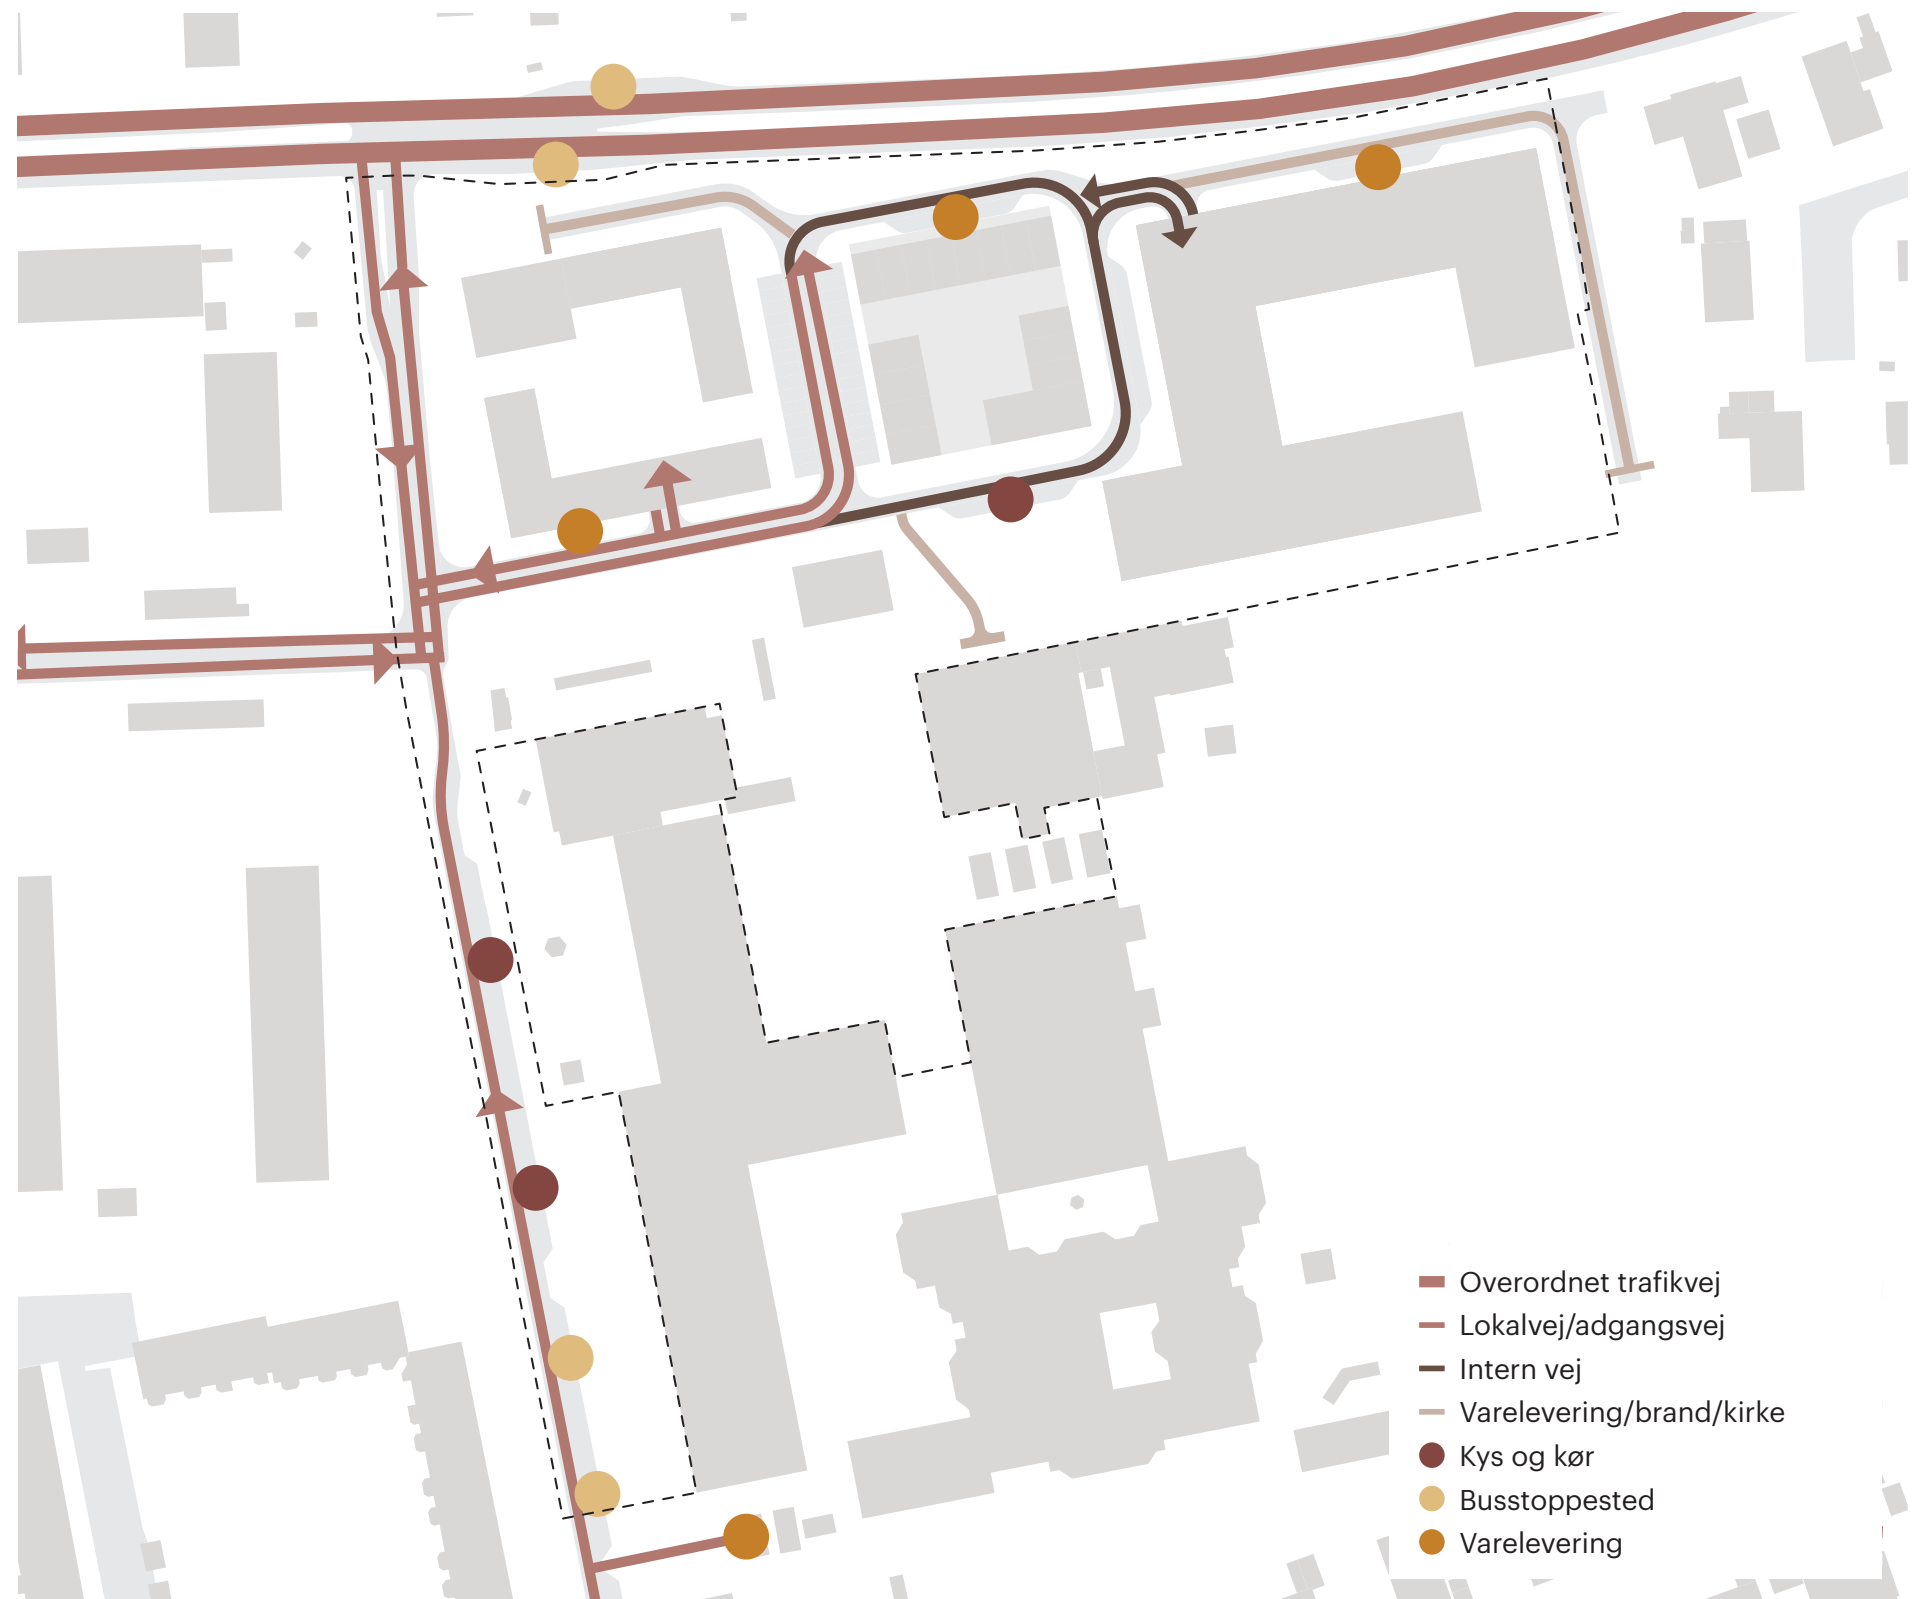

# Parkering på og under terræn

Østervangsbyens beboere, besøgende og arbejdspladser kræver et betydeligt antal parkeringspladser. En placering under jorden skaber plads til levende og trygge byrum. Parkeringspladser på terræn, vil være til korttidsparkering og handlende. Nedkørsler til p-anlæg placeres så det sker sikkert og så der ledes mindst mulig biltrafik ind i området. 'Kys og kø' samt korttidsparkering placeres på Astersvej og ved torvet.



Terrænparkering



Korttidsparkering på terræn



Parkeringskælder




Tryghedsskabende tiltag



Cykelparkering integreret naturligt



Adgang til kirken

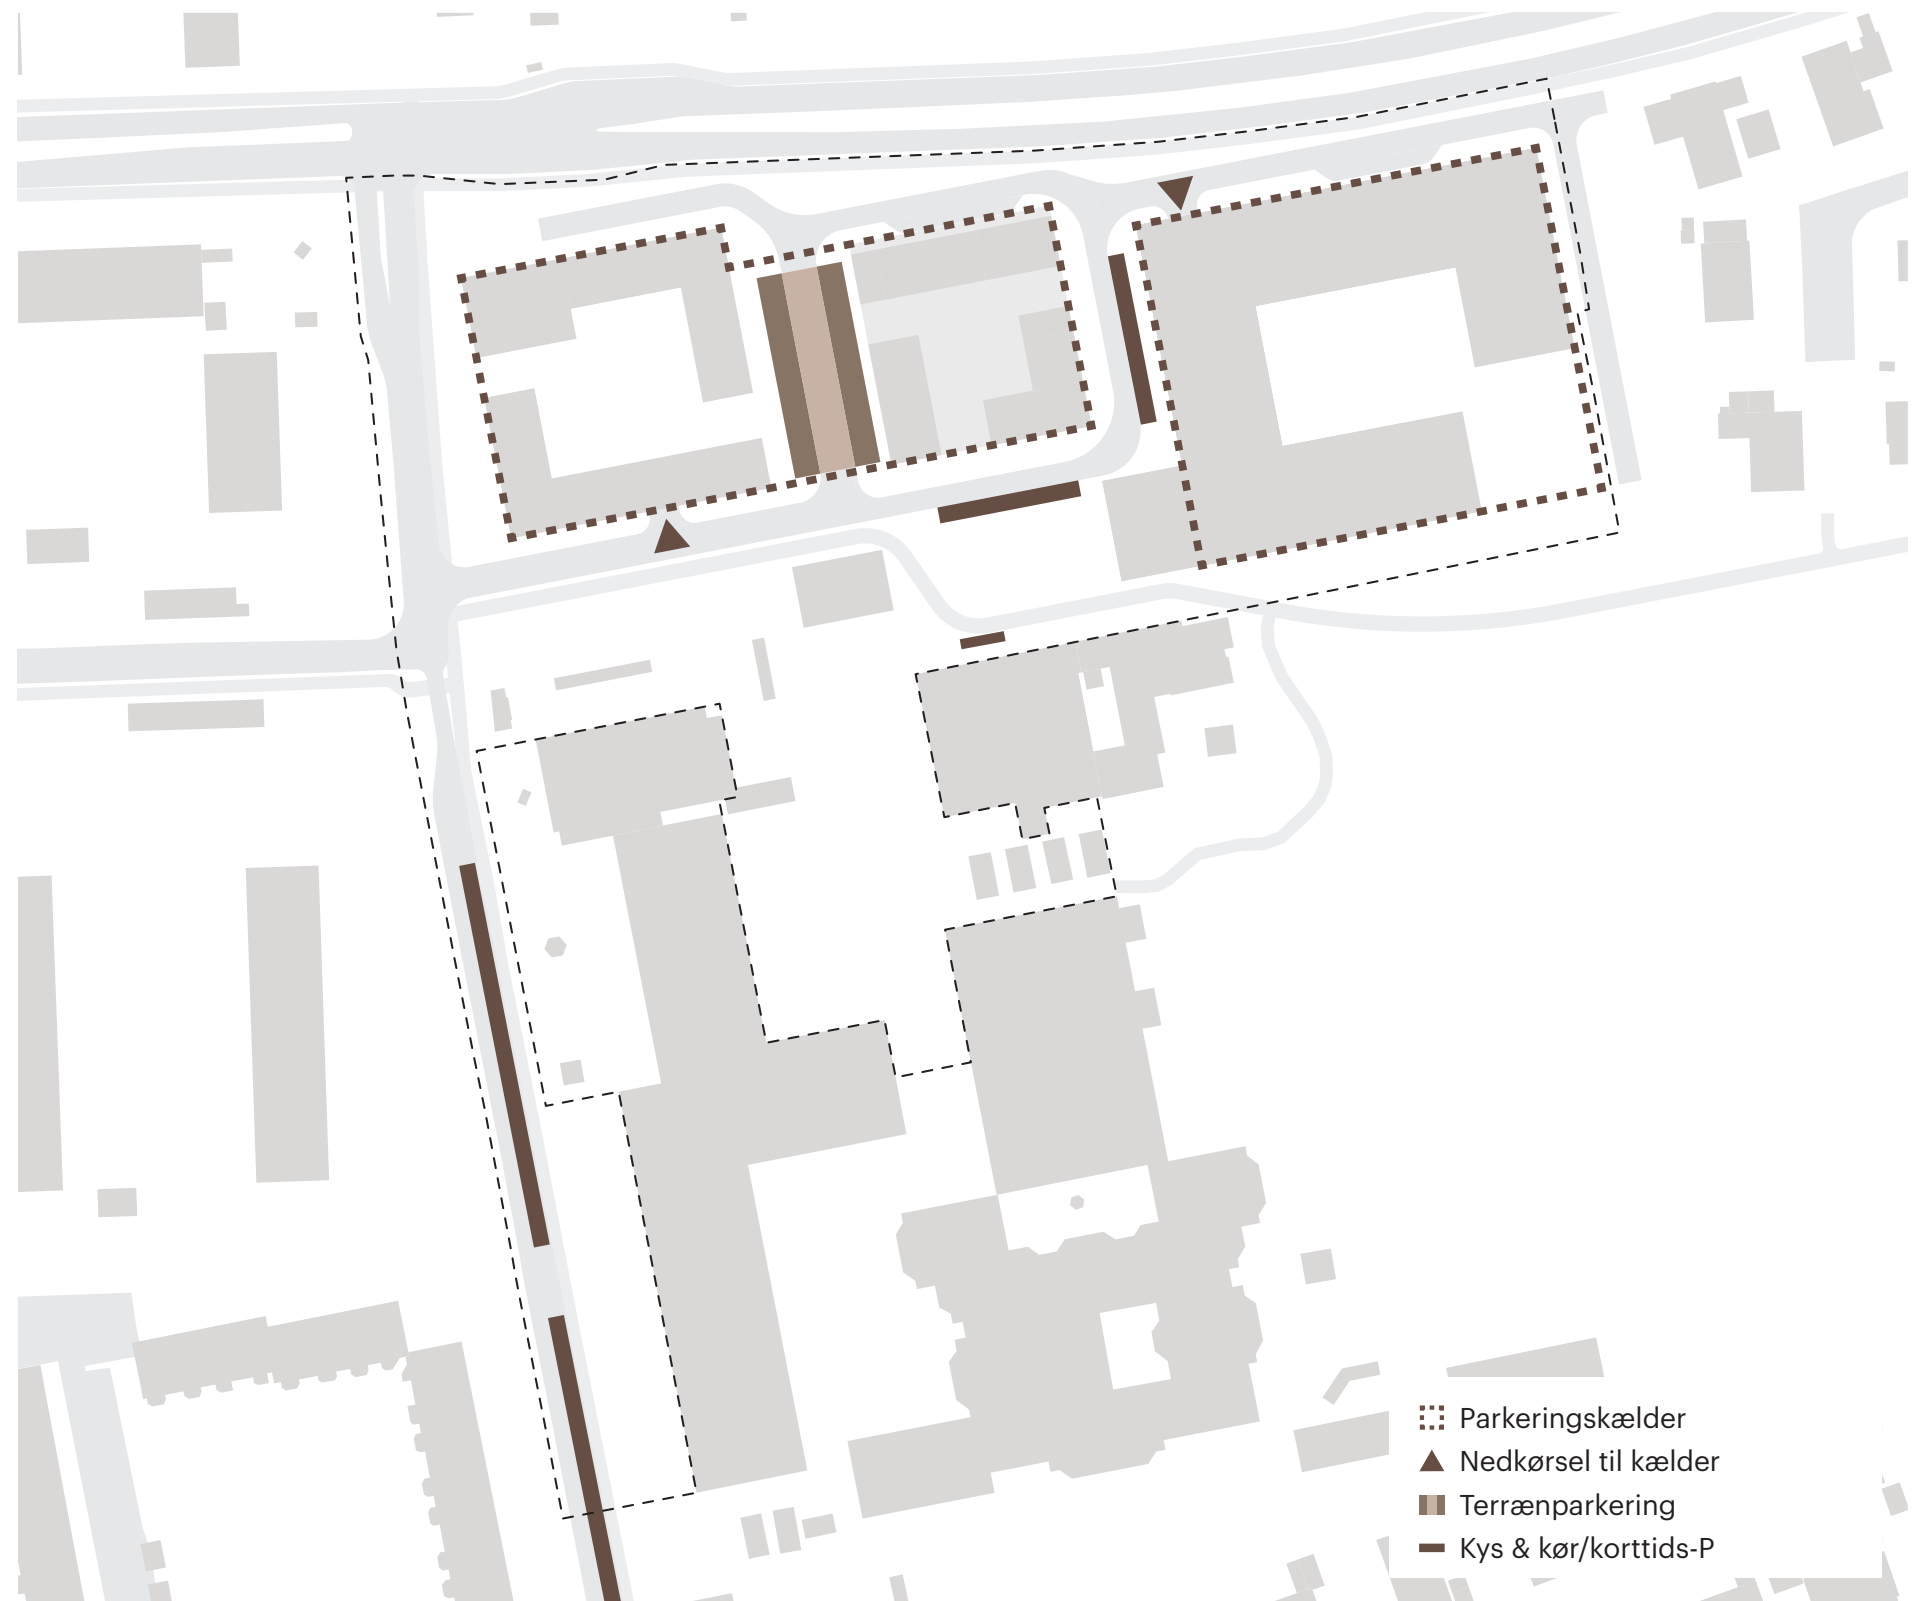

Tunnellen under Østre Ringvej opdateres med en ny og åben nedgang på sydsiden. Den nye bebyggelse og nedgangen til tunnelen skaber tilsammen et trygt og livligt område, hvor mange vil færdes i det daglige og der altid vil være øjne på det offentlige rum. Det giver samtidig dagslys og tryghed i parkeringskælderen under bebyggelsen. Cykelstien langs Astersvej føres igennem, så man som cyklist ikke skal krydse Astersvej, som det er tilfældet i dag. Punkthuset mod Østre Ringvej markerer den bymæssige fortætning, der foreslås med helhedsplanen.



# Det grønne ind i byen

Øst for Østervangscentret ligger i dag en grøn bagside med et stort potentiale. Flere forskellige aktiviteter, flere forbindelser, mere grønt og færre hegn og barrierer skal åbne området op og invitere skolebørn, SFO, besøgende og beboere i området ud i det grønne.



Aktive grønne områder for alle



Mange forskellige aktiviteter



Mulighed for pladskrævende sport



Rekreativt blåt



Grønne øer i byen



Grøn arkitektur



# Tryk og multianvendelig by for alle

De mange blandede byfunktioner og sammenhængene mellem ude og inde i kanten af byrummet, giver gode muligheder for kontakter og synlighed mellem byens brugere. Byrummet giver plads til at nye fællesskaber kan opstå, og nye initiativer kan sættes i værk. Den centrale musikpavillon kan blive et eksperimentarium for nye samarbejder omkring bl.a. musik.



Funktionel kobling inde og ude



Undervisning i det fri



Synergi med byen




Plads til fællesskab



Musikpavillon som fælles projekt



Plads til nye initiativer i byens rum

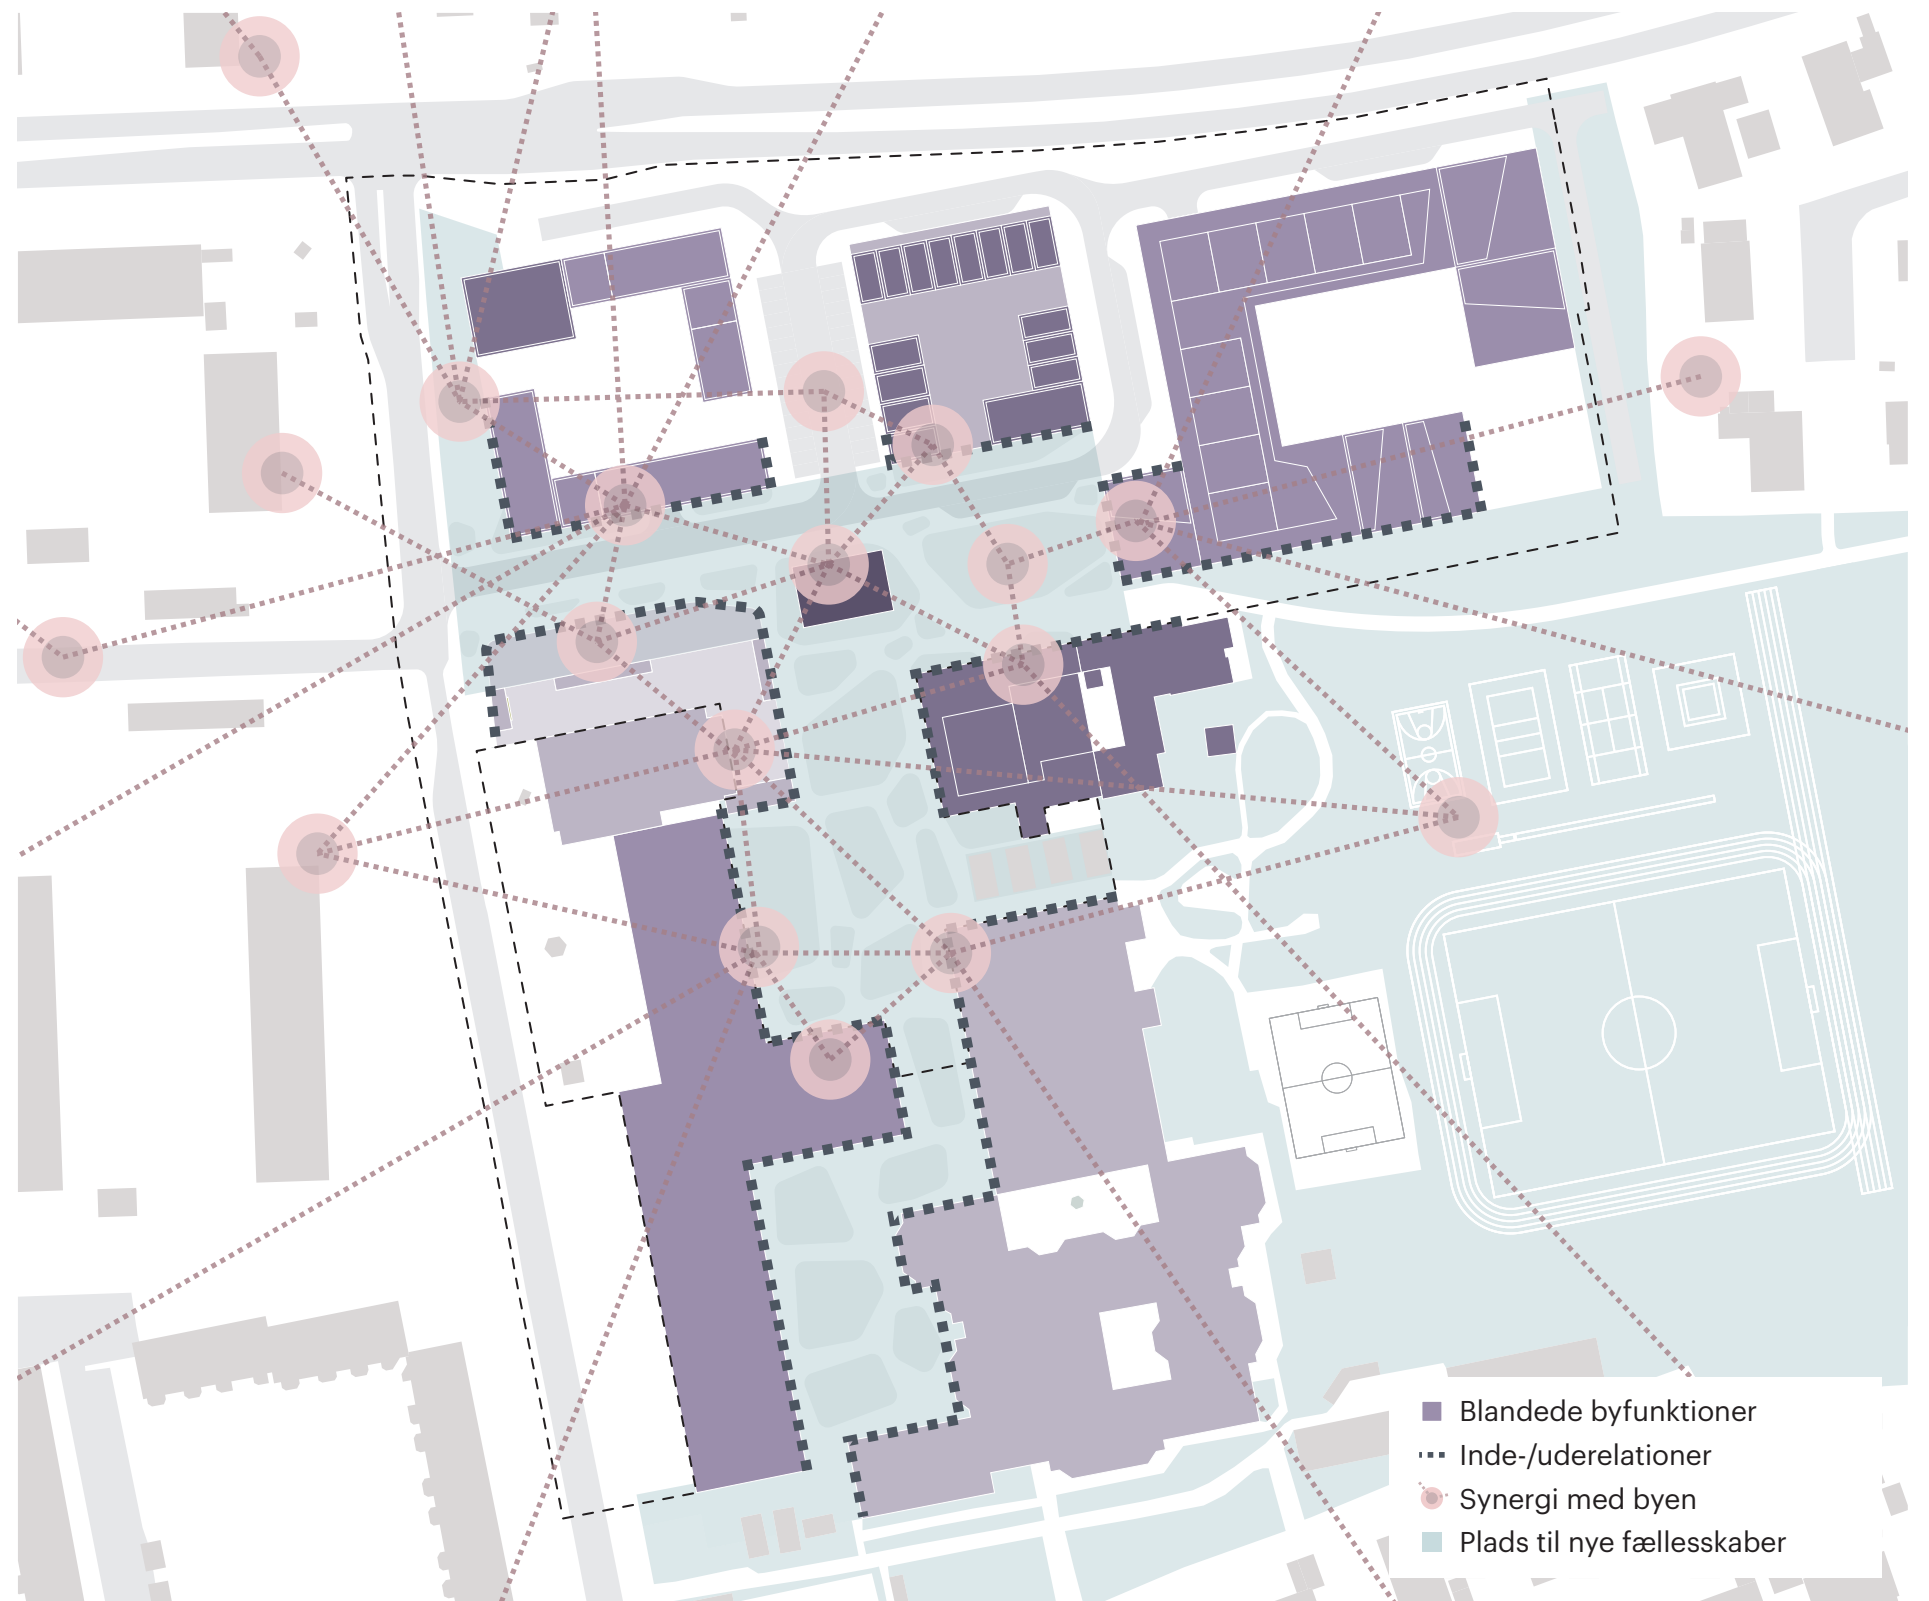

Ved ankomst fra øst cykler eller går man igennem rekreative grønne rum ved Granlyskoven og de aktive grønne områder bag skolen. Plejecentret og kirken danner en ny og tydelig entré til Østervangsbyens torv og nye fællesskaber kan opstå på tværs af generationer.





# Helhedsplanen 1:1000

Med den nye Østervangsbyen skal der skabes et livligt og trygt midtpunkt for hele sydbyen med gode opholdsmuligheder, kulturelle aktiviteter og forbindelser til den omkringliggende by. Nye boliger og plejecenter skal skabe liv og tryghed i området om aftenen. Bilister, cyklister og gående skal have gode adgangsmuligheder til området og bidrage til en rolig strøm af besøgende i området. Skole, børnehus, klub og kirke skal kunne afholde kulturelle aktiviteter i det offentlige rum og dermed bidrage til et stærkt lokalt fællesskab og flere besøgende i bydelen.

# Ny bebyggelse langs Østre Ringvej

Den nye bebyggelse langs Østre Ringvej er afstemt omgivelsernes højder og karakter. I det nordvestlige hjørne foreslås op til syv etager, mens nabobyggerierne i Gartnervang er fire etager høje. Her markeres byfortætningen i det nye område ved at gå lidt i højden, dog uden at genere naboerne. Mod øst trappes bebyggelsen ned, så parcelhuskvarteret omkring Bonderosevej respekteres.

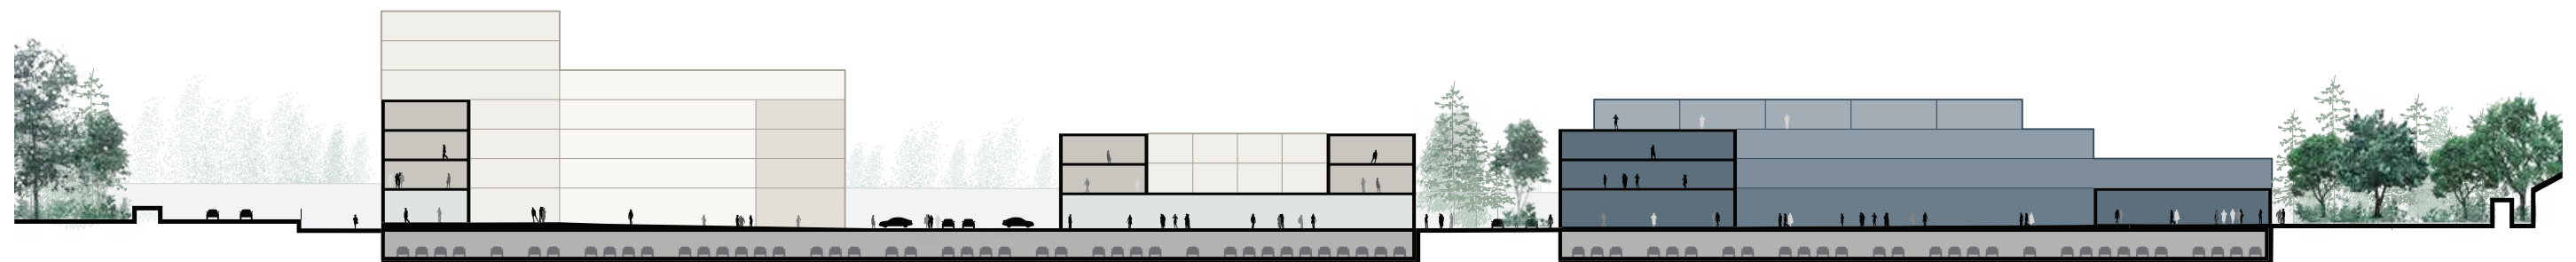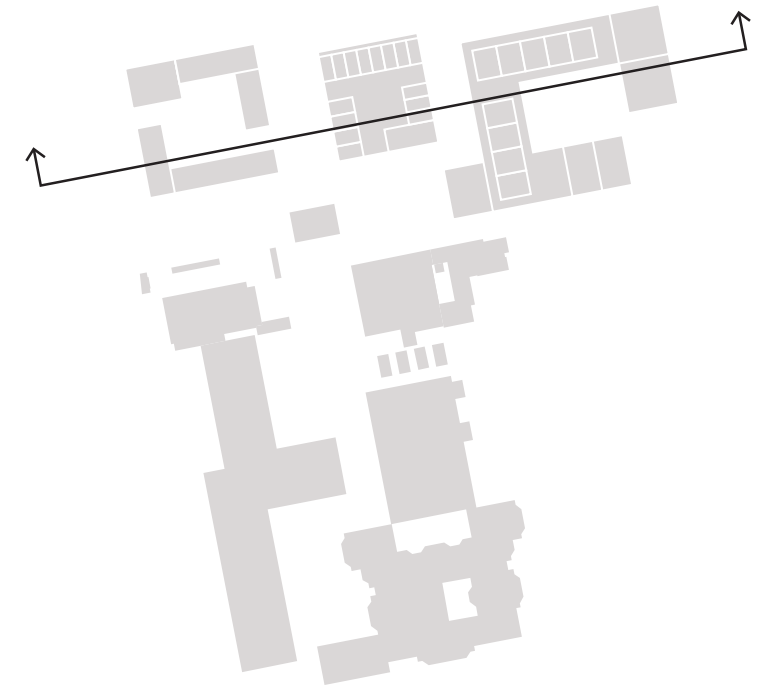

Gartnervang    Astersvej    Ny tunnel-åbning    Boliger med publikumsorienteret erhverv    Gade med terrænparkering    Dagligvareforretning med rækkehuse på taget    Gade med langsgående terrænparkering    Nye plejecenter med seniorboliger på taget    Grønt område    Bonderosevej


# Nøgletal i helhedsplanen

## Arealer for delområder

|                           |                                              |
|---------------------------|----------------------------------------------|
| Arbejdsområdets størrelse | 28.200 m2                                    |
| Byggefelt 1, 2, 3, 4      | 5.760, 1.760, 2.700, 220 m2, i alt 10.450 m2 |
| Skolegård og byrum        | 5.050 m2                                     |
| Grønne overflader         | 5.300 m2                                     |
| Vej og parkering, øvrig   | 6.000 m2, 1.450 m2                           |

## Bebyggelsesprocent i området

78% (Regnet på områdefgrænsning som vist på modsatte diagram)

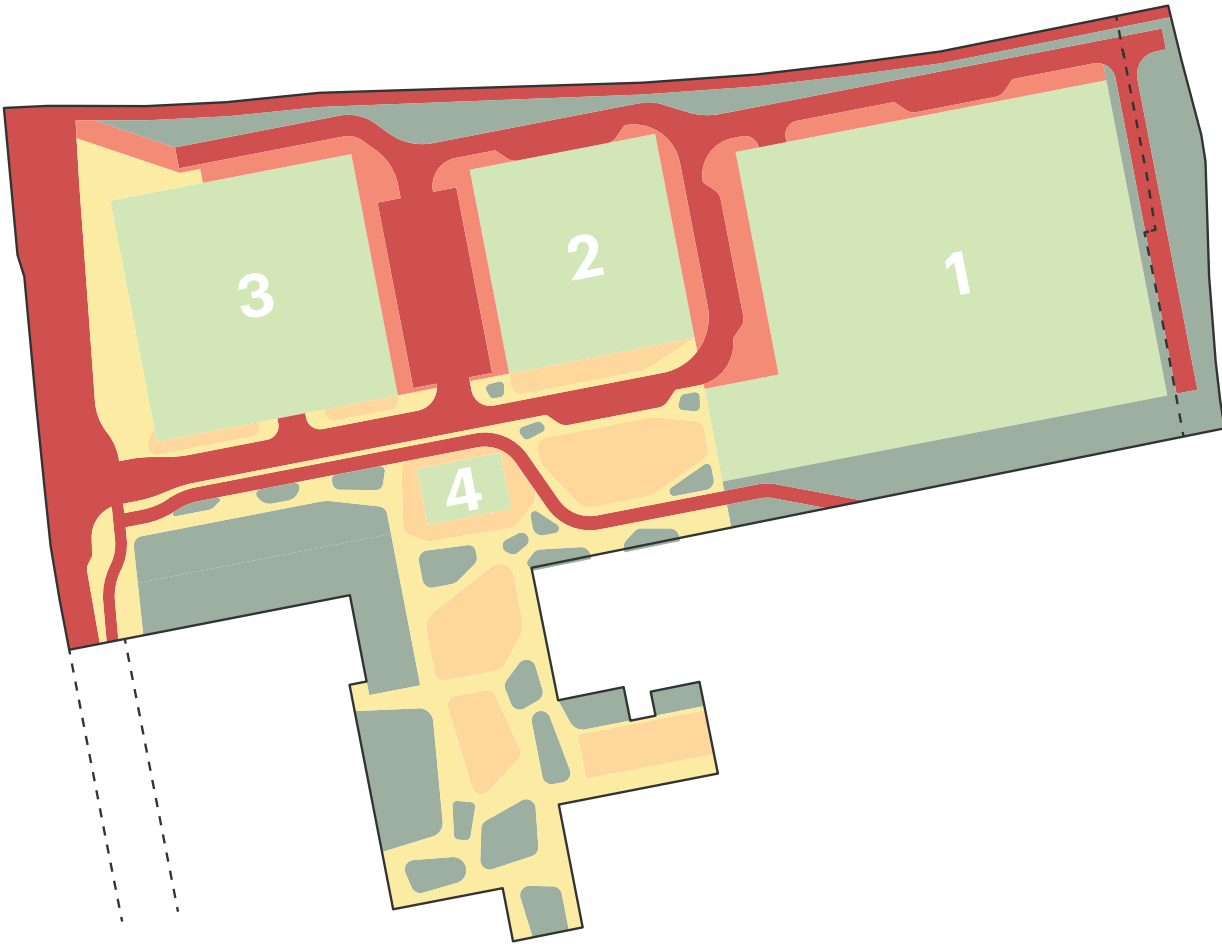

Delområder

## Etagemeter

|             |   |
|-------------|---|
| Byggefelt 1 | Plejecenter: 10.000m2 Seniorboliger: 1.100 m2                                                      |
| Byggefelt 2 | Dagligvarebutik + publikumsorienteret erhverv: <1.760 m2*<br>Rækkehuse: 1.600 m2 Fælleshus: 160 m2 |
| Byggefelt 3 | Erhverv: 650 m2 Lejl. i gård: 4.200 m2 Lejl. i punkthus: 2.240 m2                                  |
| Byggefelt 4 | Musikpavillon: 240 m2                                                                              |
| I alt:      | 21.950 m2                                                                                          |


\*Tiloversblivende del af plinten anvendes til bifunktioner til boligerne (affald, cykelparkering, teknik mv.)

## Antal boliger

|             |                                               |
|-------------|-----------------------------------------------|
| Byggefelt 1 | 100 plejeboliger og 11 seniorboliger a 100 m2 |
| Byggefelt 2 | 15 rækkehuse a 105 m2                         |
| Byggefelt 3 | 71 etageboliger a ca 90 m2 i gennemsnit       |

## Parkering under terræn


- Under byggefelt 1: 5.440 m2 (Op til ca 180 pladser)
- Under byggefelt 2+3: 5.520 m2 (Op til ca 180 pladser)

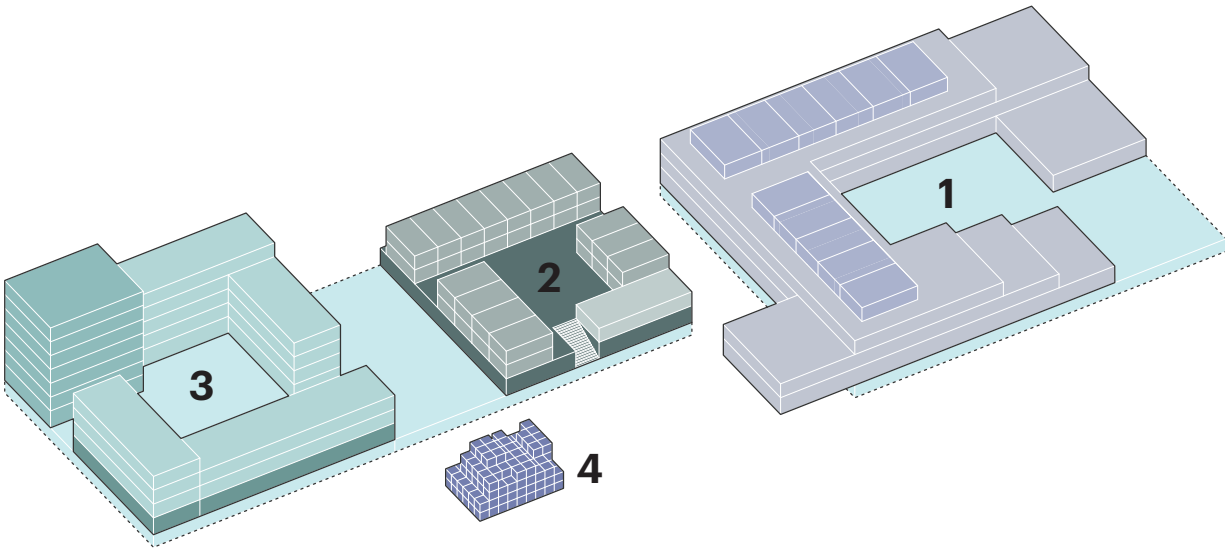

Volumenmodel af foreslået bebyggelse

# Udvikling i etaper

Den etapevise udbygning skal så vidt muligt foregå, så de eksisterende brugere af Østervangscentret kan blive på deres nuværende placering, indtil nye lokaler eller alternativer står til rådighed. Det drejer sig bl.a. om dagligvareforretningen og de publikumsorienterede erhverv, som kan blive liggende indtil nye bygninger er opført. Der er i faseplanen lagt op til at bevare en stor del terrænparkering, indtil de nye underjordiske parkeringsanlæg kan tages i brug.

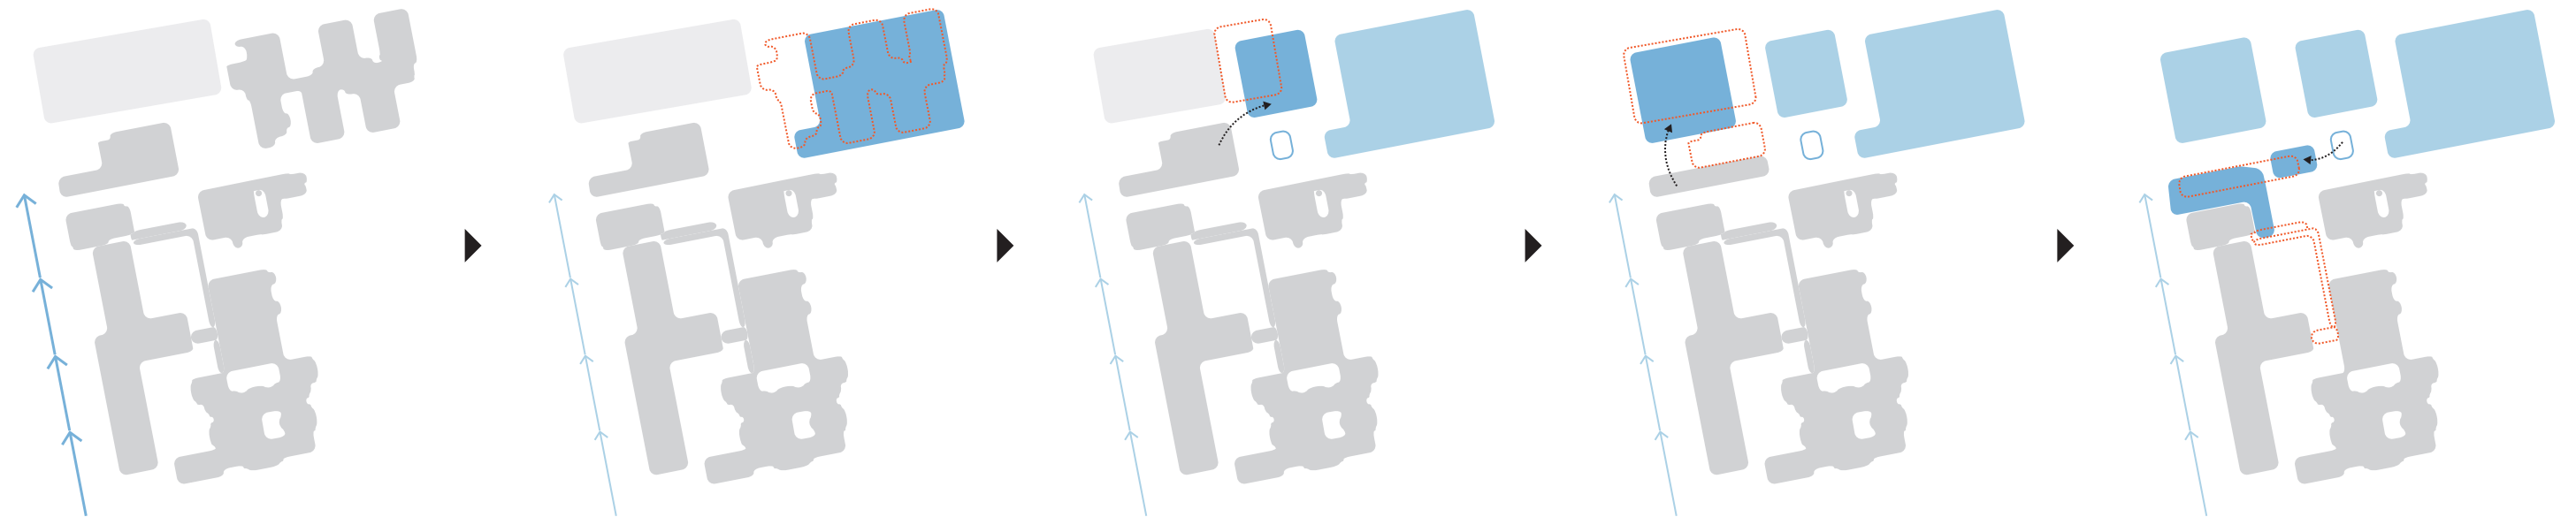

## Fase 1

- Ensretning af Astersvej, hvor der skabes en effektiv 'kys og kørløsning' så trafikken i Østervangscentret minimeres.

## Fase 2

- Nedrivning eksisterende plejecenter.
- Opførelse af nyt plejecenter inkl. parkeringskælder med op til ca. 180 pladser samt 5 pladser på terræn.

## Fase 3

- Eksisterende p-plads reduceres med ca 1/3 svarende til ca. 40 pladser
- Opførelse af ny dagligvarebutik med boliger.
- Mulighed for opførelse af midlertidig musikpavillon.

## Fase 4

- Nedrivning af eksisterende dagligvareforretning.
- Eksisterende p-plads fjernes.
- Opførelse af nye boliger med publikumsorienteret erhverv i stueetagen inkl. parkeringskælder med op til ca. 180 pladser samt terrænparkering med 32 pladser.

## Fase 5

- Nedrivning af eksisterende erhvervslokaler.
- Etablering af permanent placering for musikpavillon.
- Nedrivning af barriereskabende elementer på Østervangsskolen.
- Etablering af ny legeplads og byhave til børneinstitution.

# Skyggestudie

Sommersolhverv (21. juni)



21. juni kl 09:00



21. juni kl 12:00



21. juni kl 15:00



21. juni kl 18:00

Forårsjævndøgn (21. marts)



21. marts kl 09:00



21. marts kl 12:00



21. marts kl 15:00





21. marts kl 17:00



# Ombygning af tunnellen

I krydset ved Astersvej og Østre Ringvej opdateres den eksisterende tunnel og trafikløsning til fordel for de bløde trafikanter i området. Sammen med 'kys og kør-løsningen' på Astersvej og ved torvet skaber dette en tryg og sikrer færdsel til og fra skole til fods eller på cykel. Den udvidede tunnel tænkes som en kombineret rampe og trappe, som skal være tryk for gående og cyklister i alle aldre. Der kan med fordel arbejdes med et belysningsprojekt ligesom kunst eller anden udsmykning vil kunne skabe en bedre oplevelse, når man krydser Ringvejen under jorden.

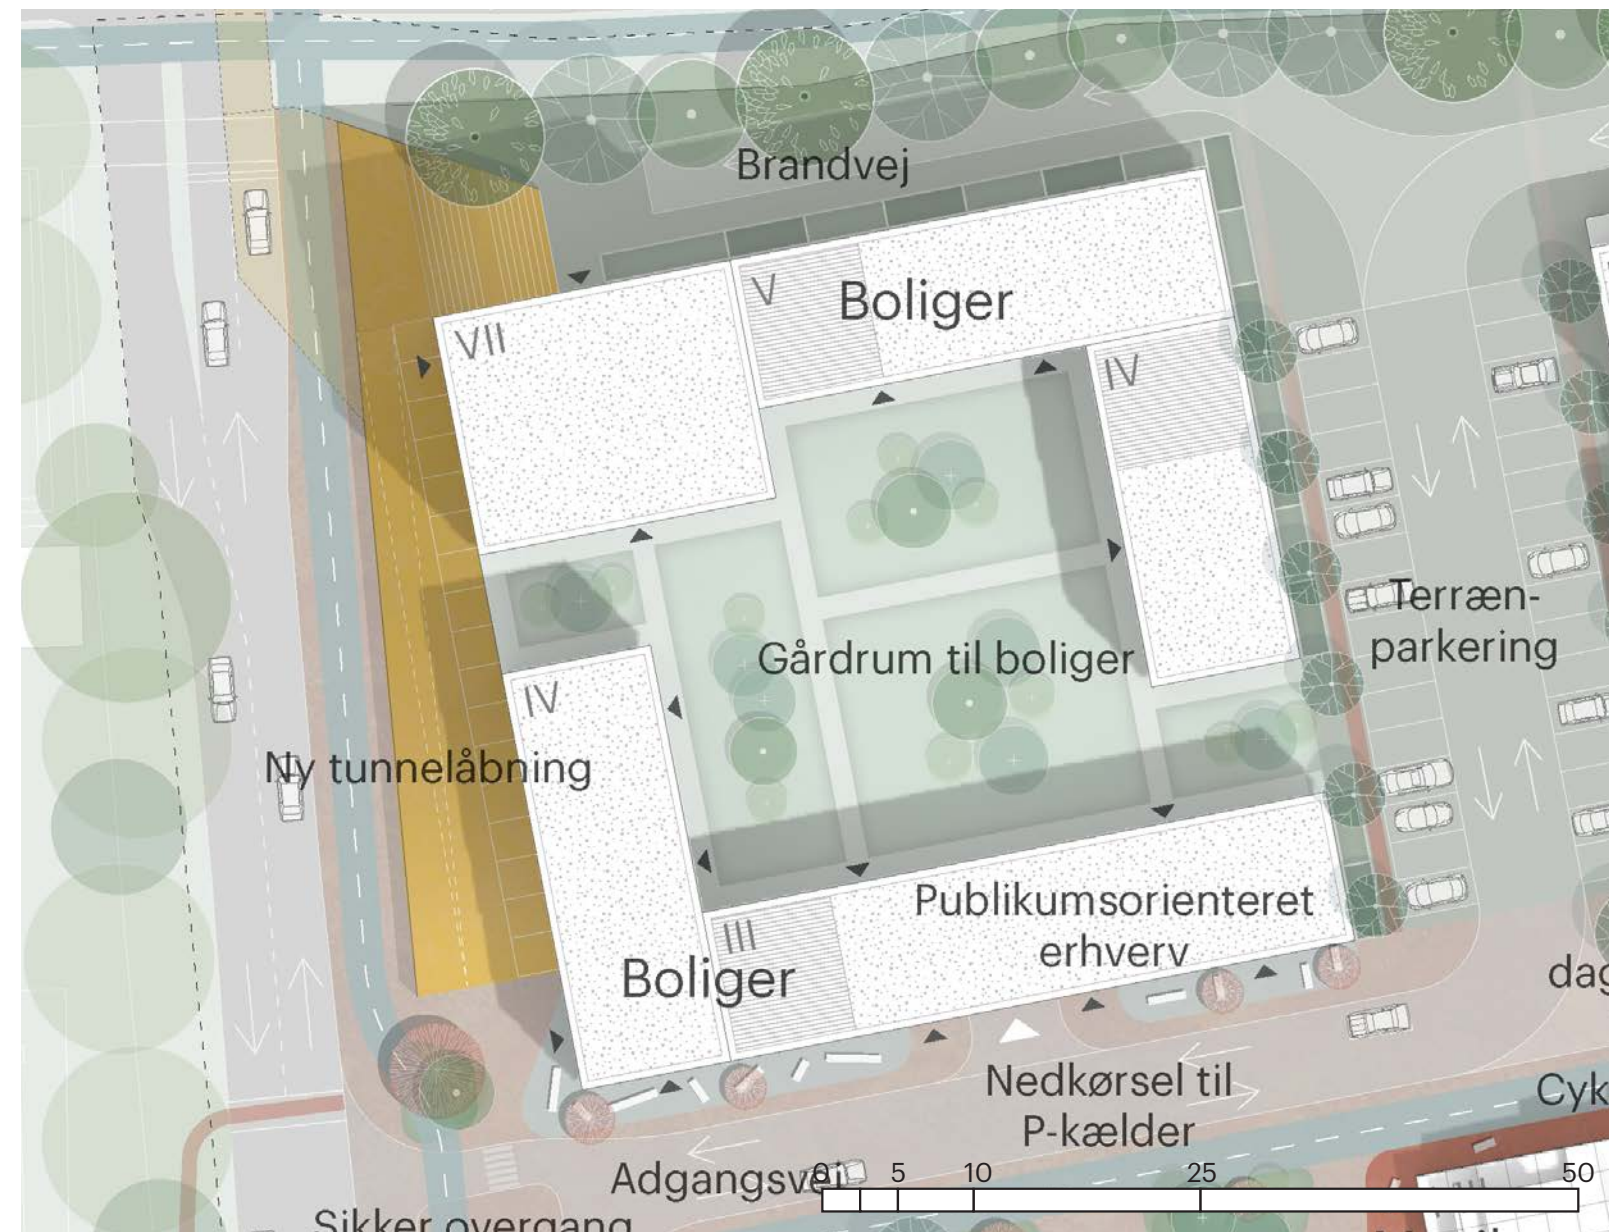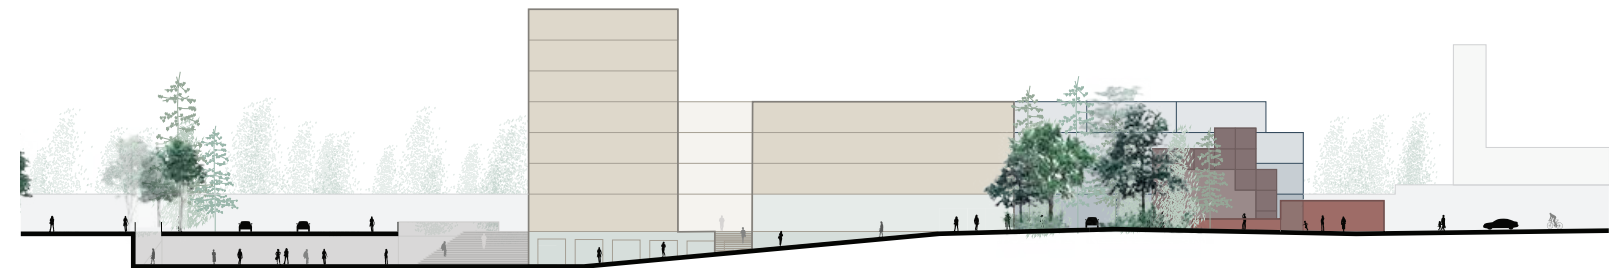


## Astersvej og 'Kys & kør'

Astersvej foreslås ensrettet i nordgående retning. De eksisterende grønne heller fjernes så man kan bruge venstre side af vejen til kørsel. Højre side af vejen bliver til 'kys og kør', korttidsparkering og busholdepladser til både rutebus og børnehavebus. Både fortov og dobbeltrettet cykelsti bevares.



# Musikpavillon og åben skolegård

Skolegården på Østervangsskolen skal åbnes op mod byrummet. De eksisterende indgangspartier og overdækninger foreslås fjernet, så skolen fremstår åben og inviterende. Skolegården indrettes med faciliteter til leg, skate, parkour, ophold og skærmede rum. Skolegården kan anvendes af klubben om eftermiddagen/aften og af bydelens øvrige brugere uden for klubbens åbningstid. Musikpavillonen vil skærme for udsynet til Ringvejen og definere uderummet, så det stadig føles intimt. Musikpavillonen skal indgå aktivt i undervisningen og fritiden for både skolebørn og lærere. Den åbne skolegård og musikpavillonen skal programmeres og indrettes i en efterfølgende proces med de lokale brugere.

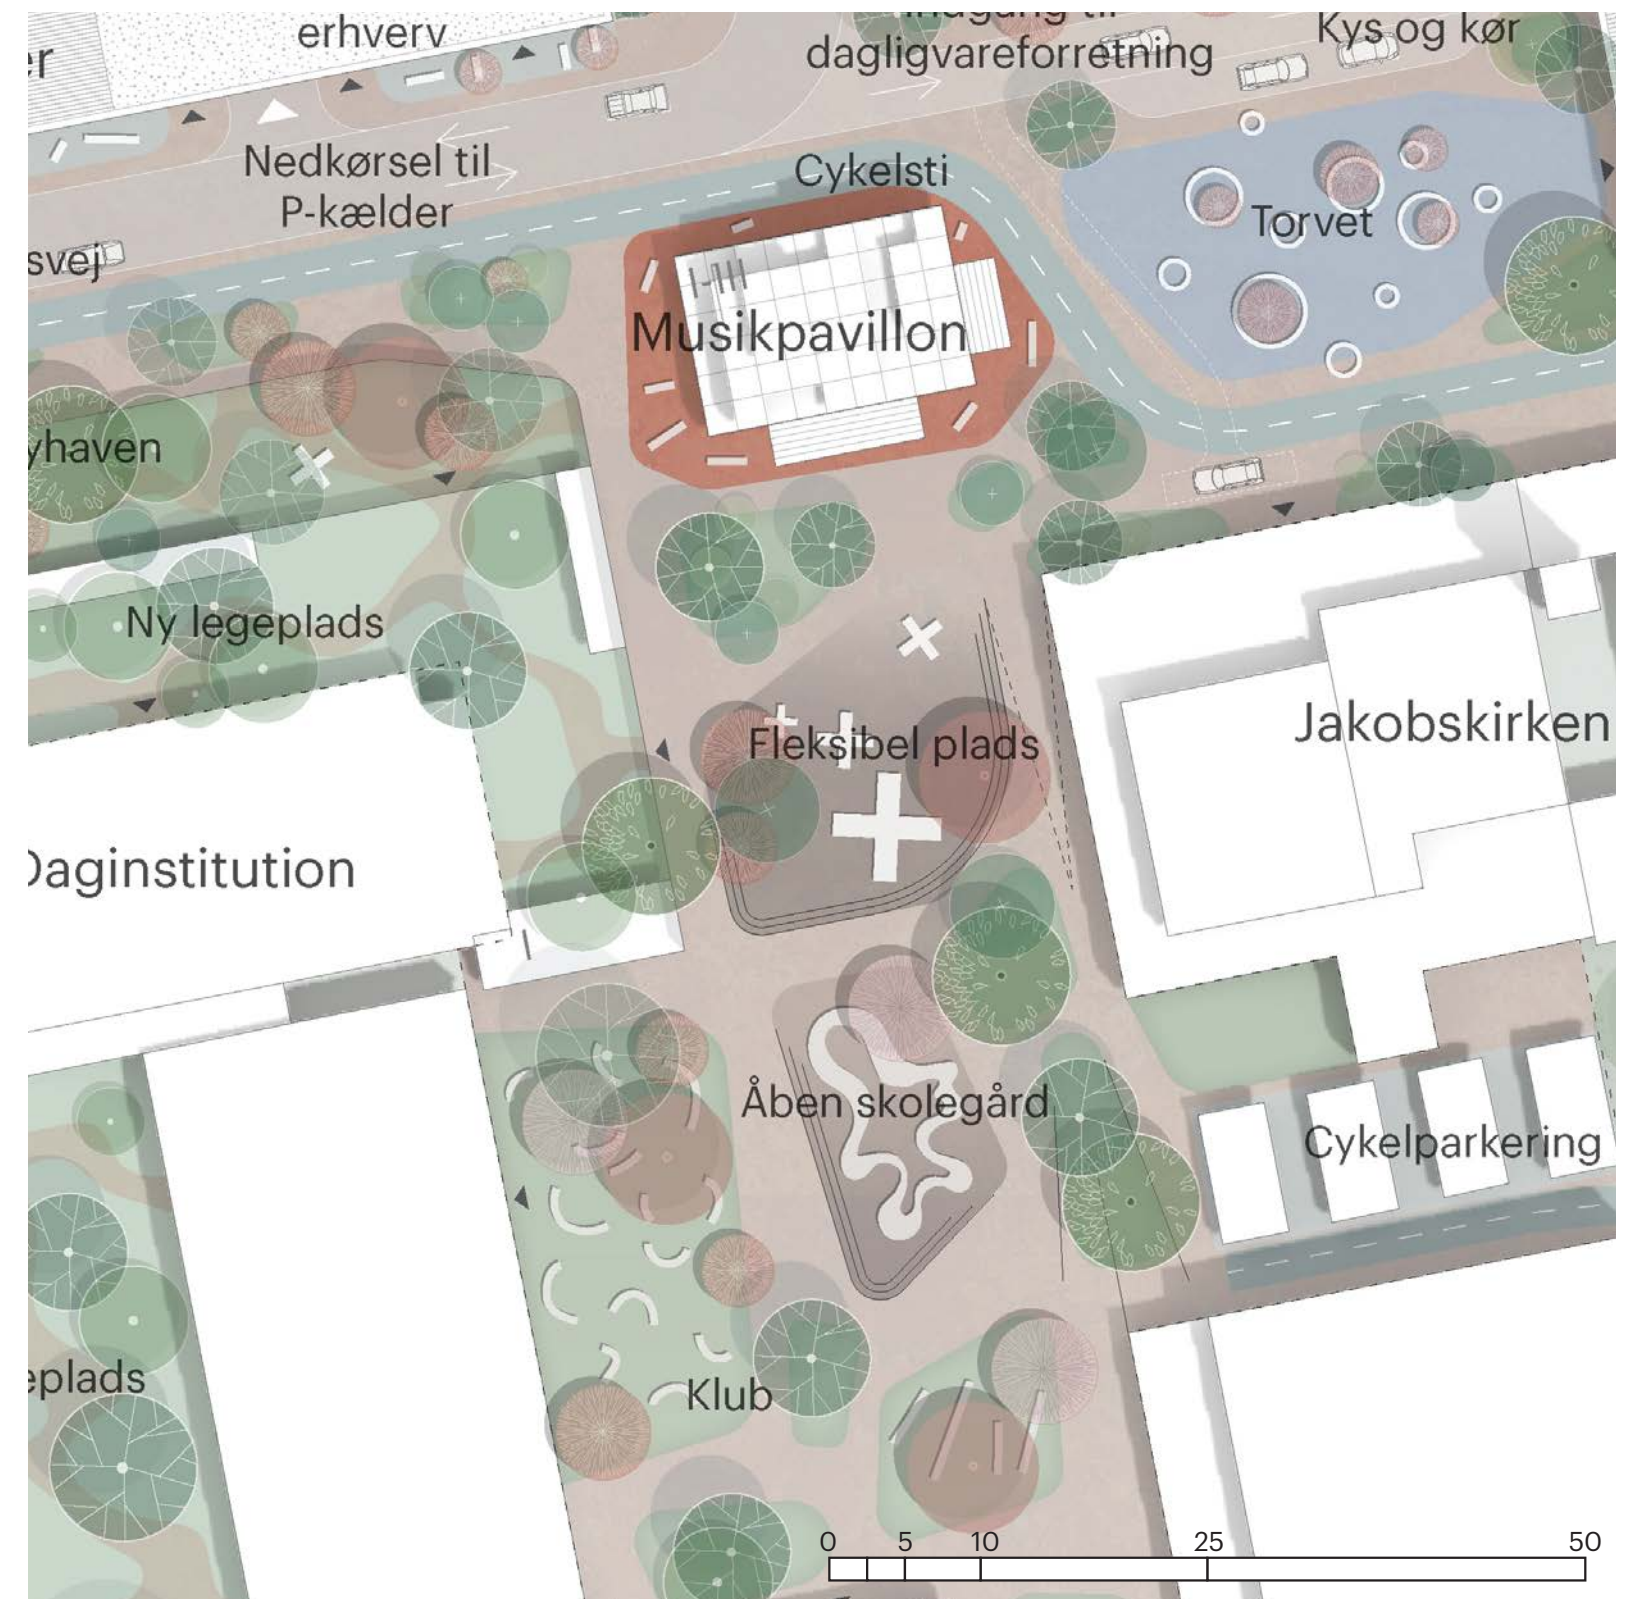



# Ankomst og ny legeplads til Hobbitten

Børnehuset Hobbittens legeplads øst for bygningen flyttes delvist, så den både ligger nord og øst for bygningen. Legepladsen vil have samme størrelse som i dag, men foreslås suppleret med den offentligt tilgængelige lommepark 'Byhaven', hvor børnehavebørn og ansatte har mulighed for at trække ud og udvide deres aktiviteter med dyrkning, dyrehold mv. Byhaven skal være en veldefineret lille oase, hvor det både er trygt for børnehaven og områdets beboere at færdes til daglig.



# Torvet

Midt i Østervangsbyen ligger Torvet. Torvet er byens nye urbane plads og binder både kirke, plejecenter, dagligvareforretning, boliger, musikpavillon og skolegård sammen. Torvet er tænkt til alt fra de små uformelle møder til større organiserede eller spontane aktiviteter. Indretningen af pladsen er fleksibel og vil være et rum, hvor særligt byens ældre borgere vil kunne finde et sted at betragte bydelens daglige liv.

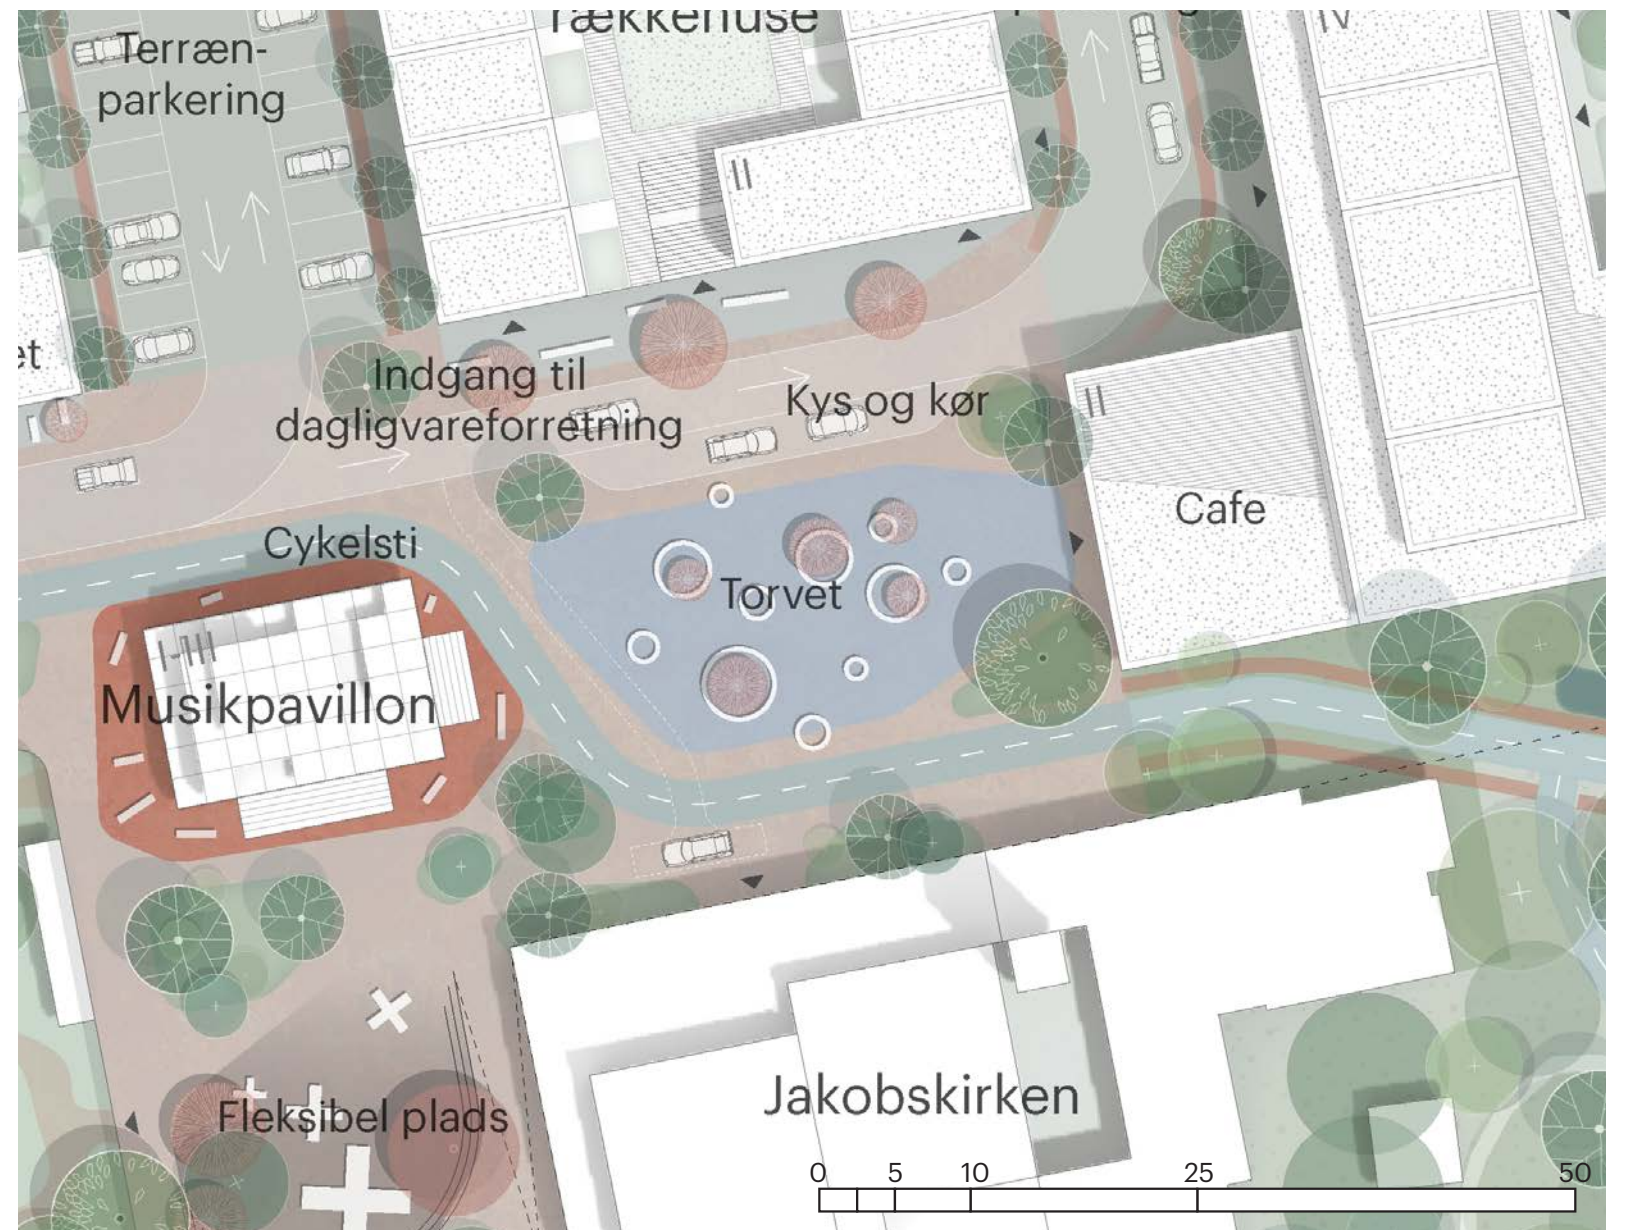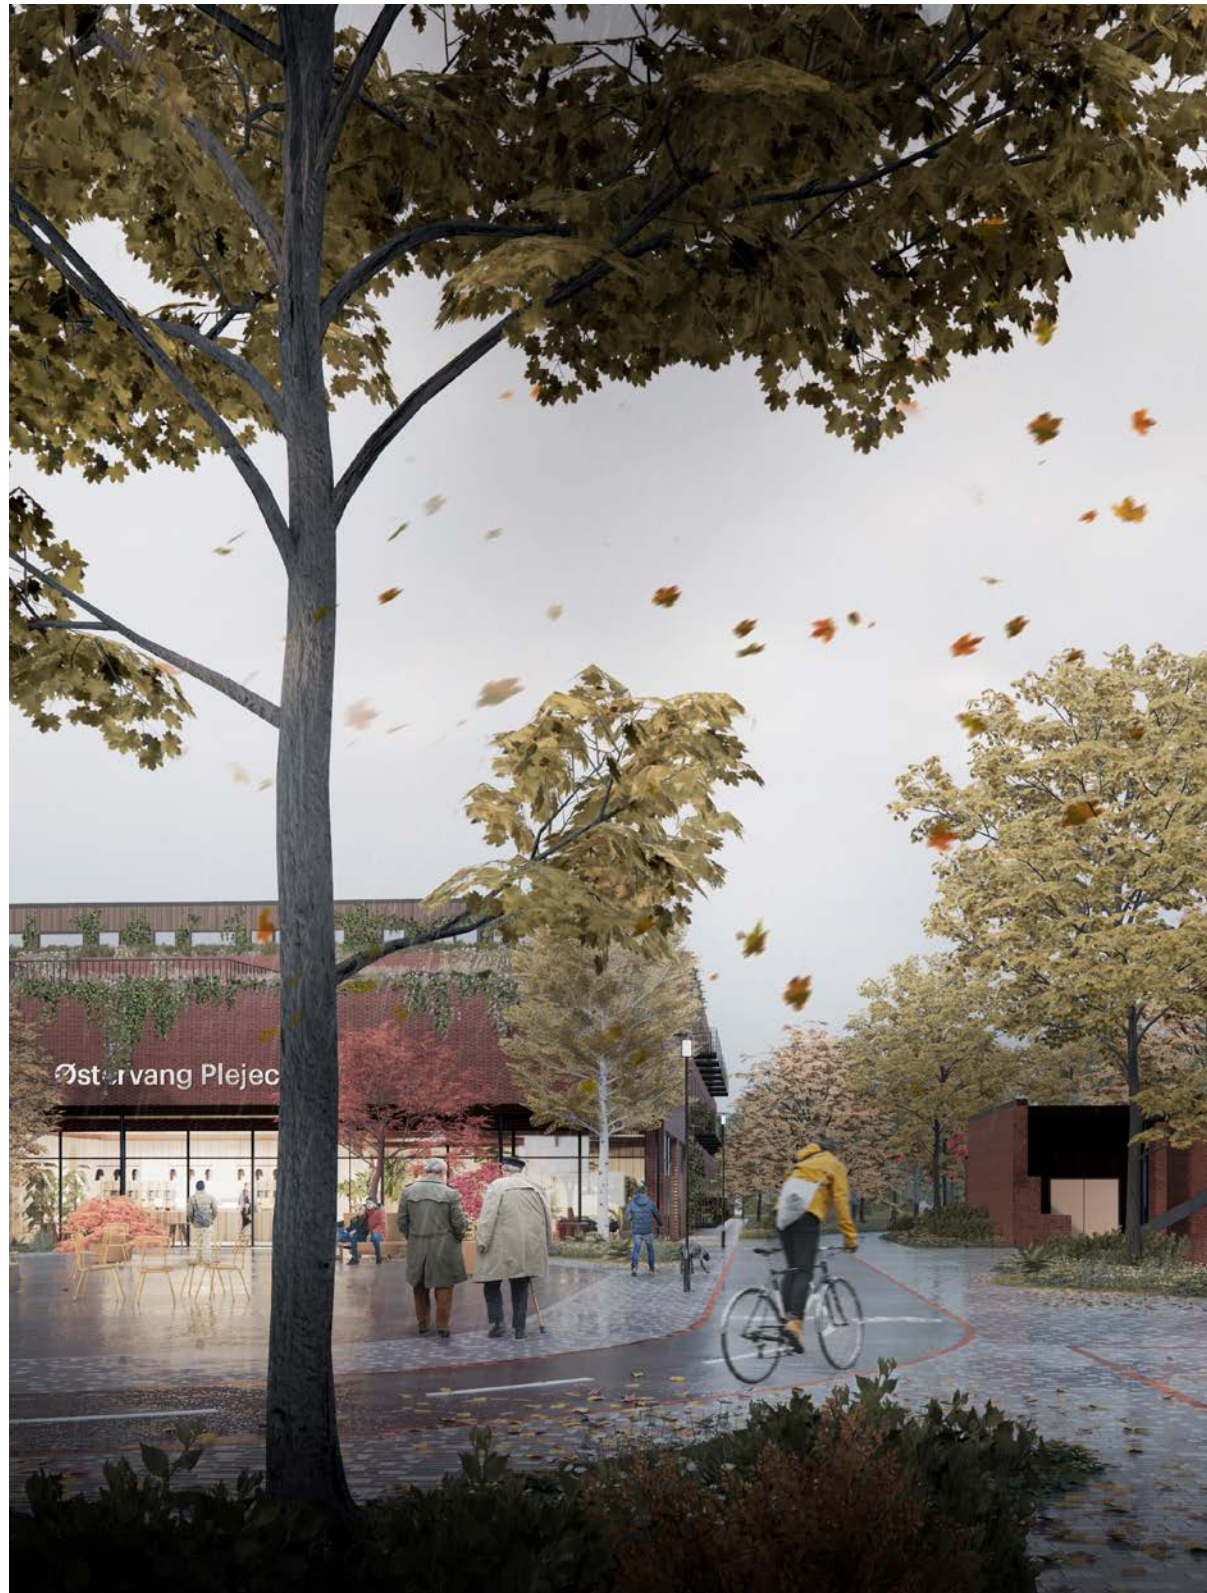

# Kobling til grønne kvaliteter

Mod øst ligger bydelens grønne lunge i form af både Granlysskoven og skolens aktive grønne områder. Her kan man trække ud og møde både rekreative blå elementer, gå en tur i skoven eller dyrke idræt på de dertil indrettede aktivitetsbaner. I skoletiden vil der være idrætsundervisning, om eftermiddagen vil SFO'en give liv og om aftenen kan området være et attraktivt tilbud til de nye beboere i Østervangsbyen.



# Østervangsbyen...



...En tryk og levende ramme om hverdagslivet for alle generationer



